



Miejscowy plan zagospodarowania przestrzennego miasta Lubina nr 85



wyrys ze studium uwarunkowań i kierunków zagospodarowania przestrzennego miasta Lubina - uchwała nr XXXVIII/274/22 Rady Miejskiej w Lubinie z dnia 23 sierpnia 2022 r

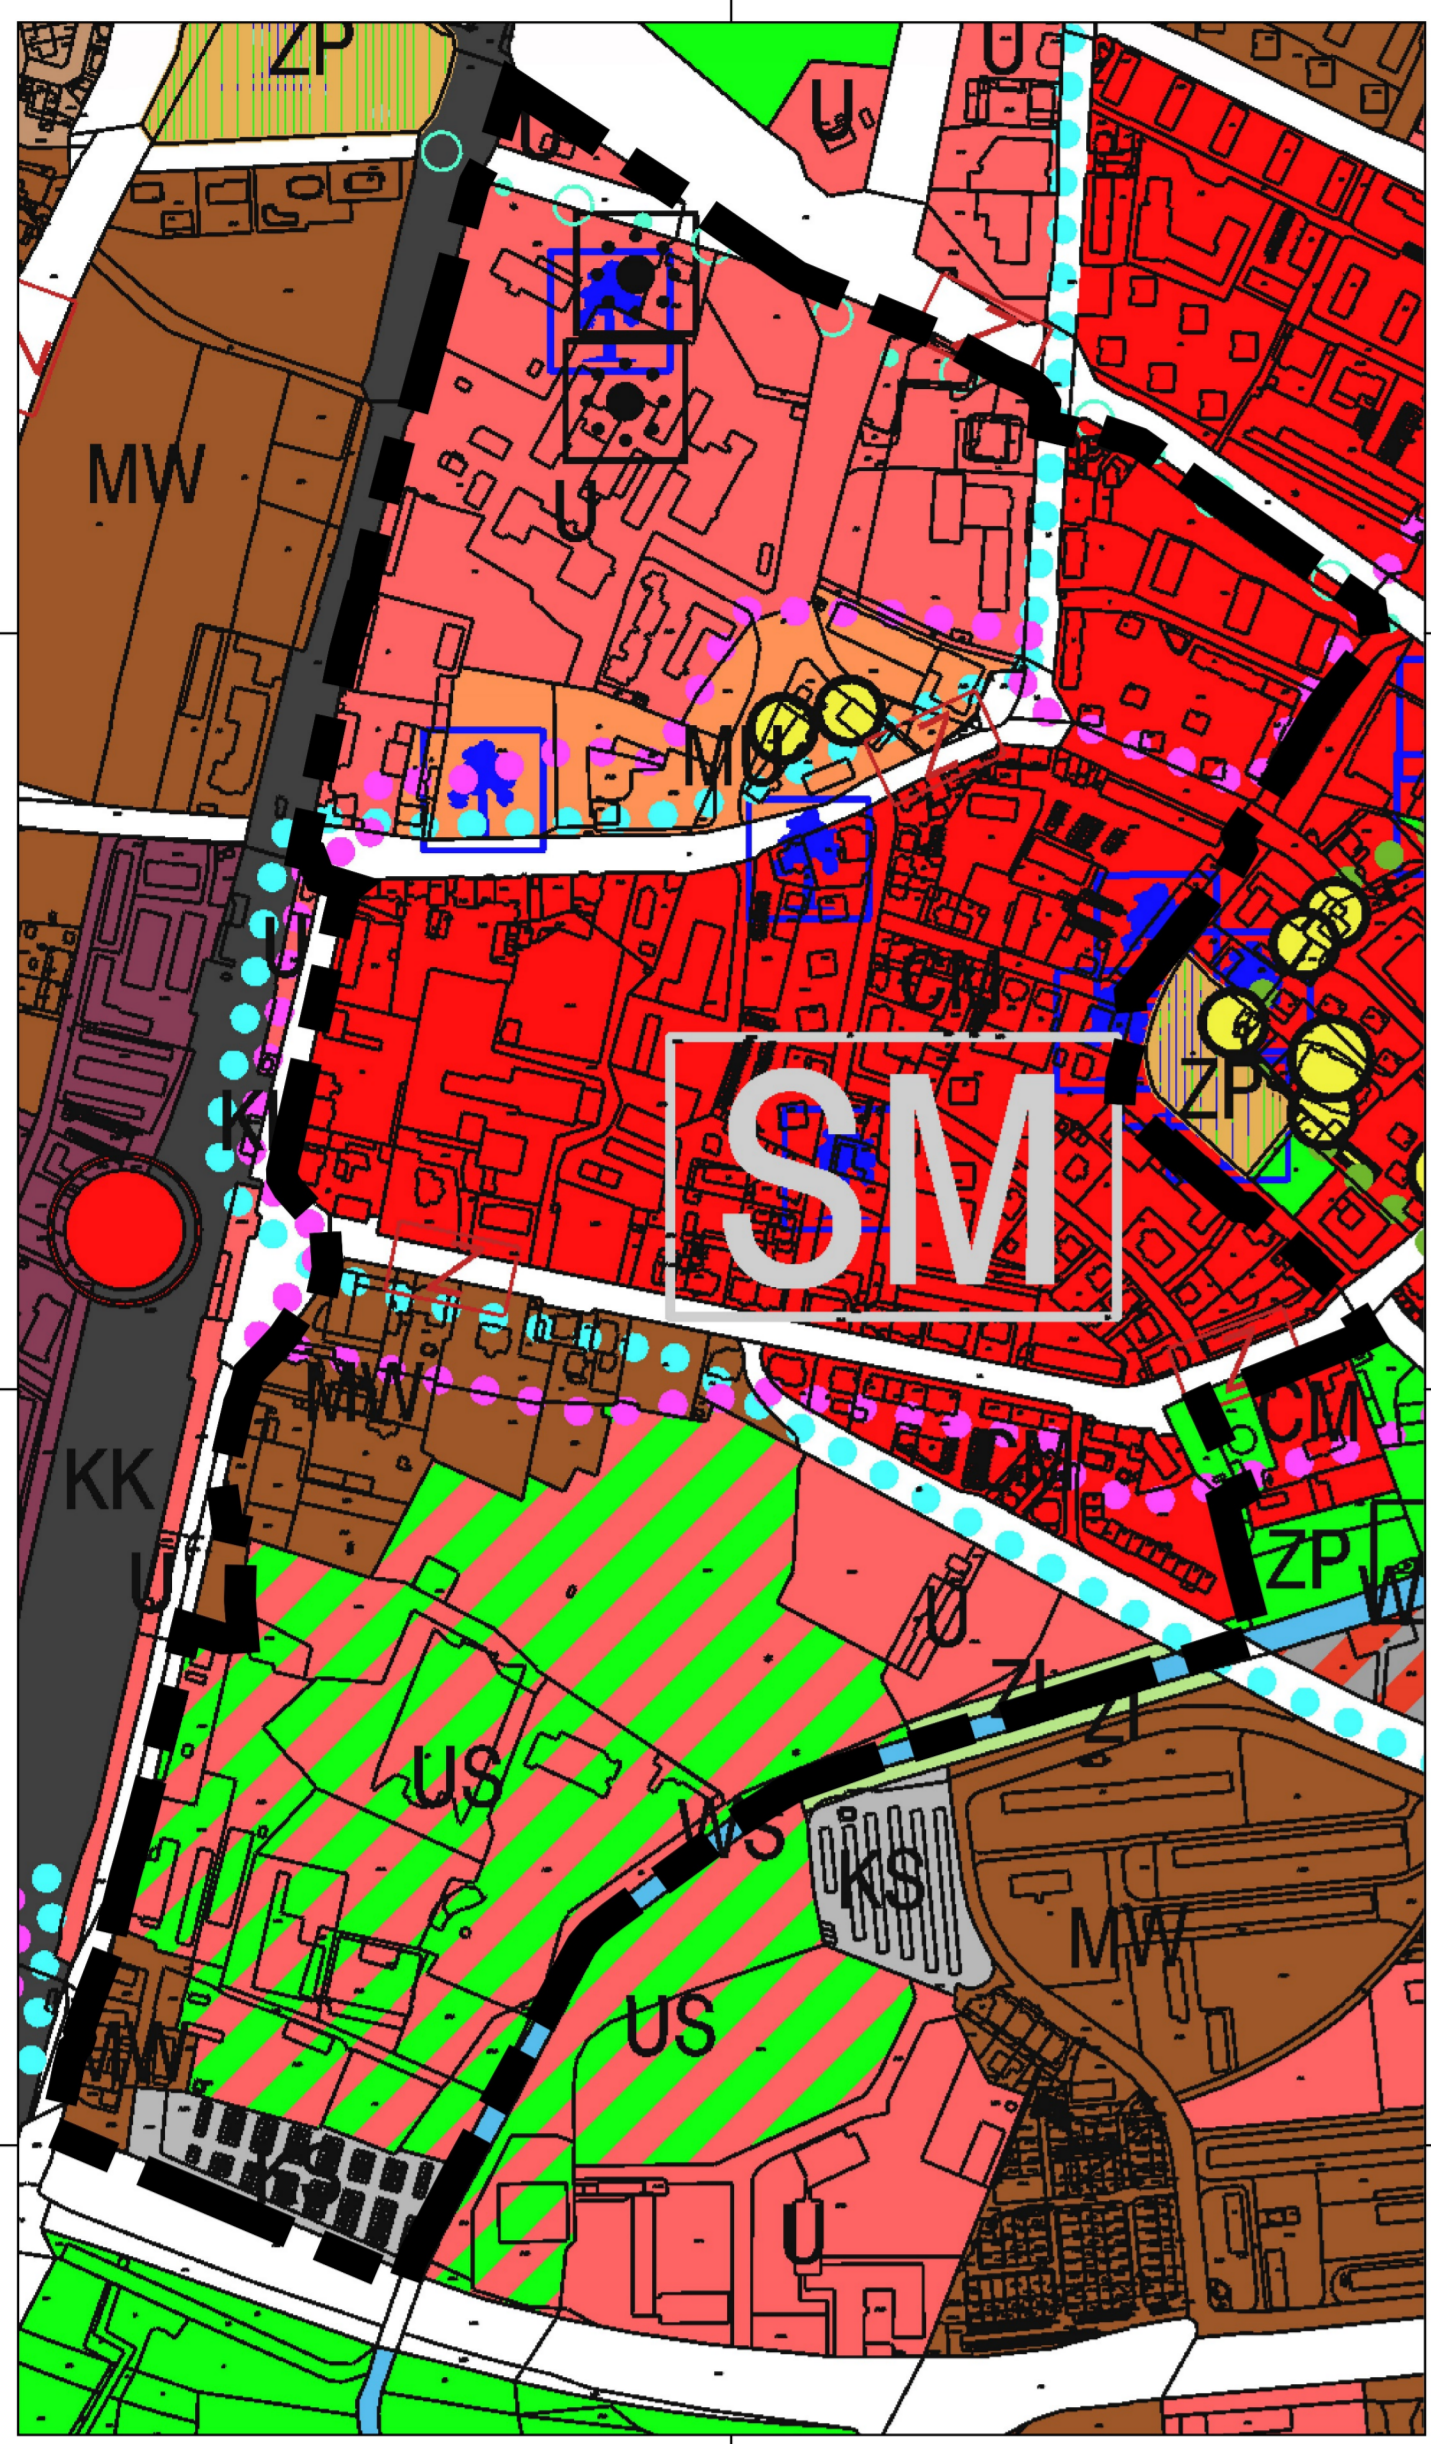

- SM STARE MIASTO
- TEREN CENTRUM MIASTA
- TEREN ZABUDOWY MIESZKANIOWO - USŁUGOWEJ
- TEREN USŁUG
- TEREN SPORTU I REKREACJI
- TEREN ZABUDOWY MIESZKANIOWEJ WIELORODZINNEJ
- TEREN ZIELENI URZĄDZONEJ
- TEREN OBSŁUGI KOMUNIKACJI SAMOCHODOWEJ

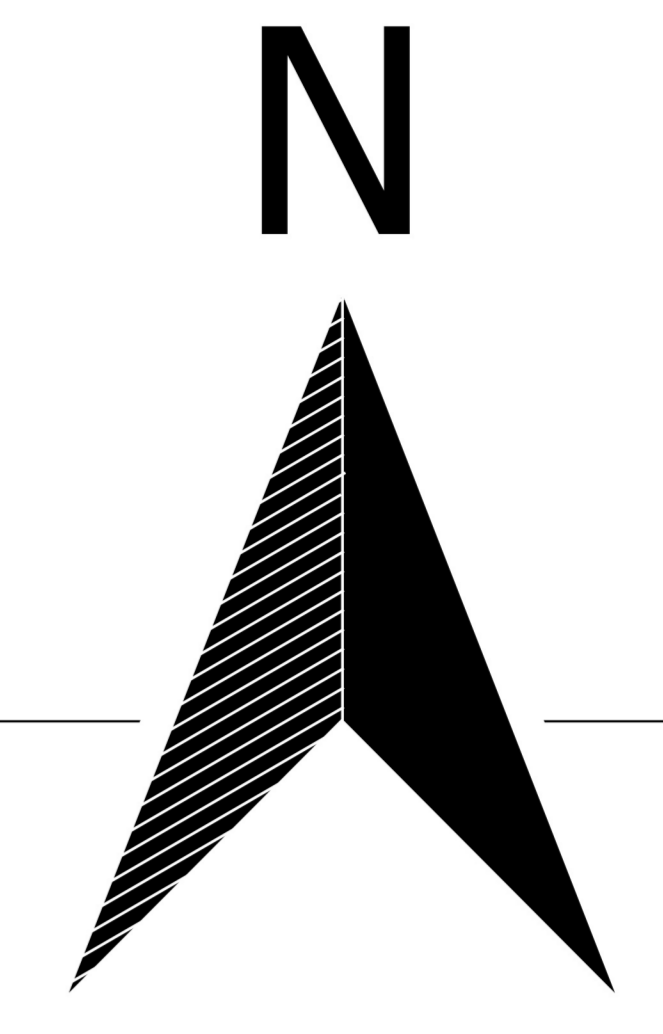

skala 1:1000

 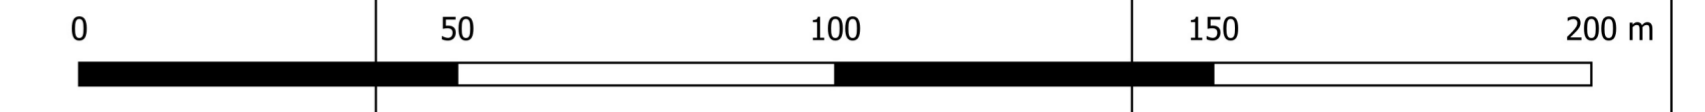

| OZNACZENIA | | | |
|------------|--|--|--|
| | granica obszaru objętego planem | | UN teren usług nauki |
| | linie rozgraniczające tereny o różnym przeznaczeniu lub różnych zasadach zagospodarowania | | UZ teren usług zdrowia i pomocy społecznej |
| | punkt zmiany rodzaju linii zabudowy | | UE teren usług edukacji |
| | nieprzekraczalne linie zabudowy | | US teren usług sportu i rekreacji |
| | obowiązujące linie zabudowy | | UR teren usług kultury religijnej |
| | granica zespołu dawnych koszar "Małe Koszary" | | ZP teren zieleni urządzonej |
| | granica strefy OW obserwacji archeologicznej | | I teren infrastruktury technicznej |
| | granica strefy ochrony konserwatorskiej B | | IE teren elektroenergetyki |
| | obiekty wpisane do rejestru zabytków | | KDZ teren drogi zbiorczej |
| | obiekty w ewidencji zabytków | | KDL teren drogi lokalnej |
| | tereny w granicach złoża rud miedzi "Lubin-Malomice" RM 22 | | KDD teren drogi dojazdowej |
| | strefę szczególnego zagospodarowania terenu sąsiadującego z linią kolejową oraz ograniczeń w jego zagospodarowaniu | | KR teren komunikacji drogowej wewnętrznej |
| | regionalna trasa rowerowa - Trasa Miedziana | | KDPJ teren ciągów pieszo-jezdnych |
| | pomniki przyrody | | KPP teren komunikacji pieszej |
| | MW teren zabudowy mieszkaniowej wielorodzinnej | | KOG teren garażu |
| | MN-U teren zabudowy jednorodzinnej lub usług | | KP teren komunikacji pieszo-rowerowej |
| | MW-U teren zabudowy mieszkaniowej wielorodzinnej lub usług | | KOR teren placu |
| | U teren usług | | KOP teren parkingu |

Załącznik nr 1 do uchwały nr Rady Miejskiej w Lubinie z dnia