

RADA MIEJSKA
W LUBINIE

UCHWAŁA NR XXXI/237/21
RADY MIEJSKIEJ W LUBINIE
z dnia 21 grudnia 2021r.

w sprawie przystąpienia do sporządzenia miejscowego planu zagospodarowania przestrzennego miasta Lubina zwanego planem miejscowym Nr 83.

Na podstawie art. 18 ust. 2 pkt. 15 ustawy z dnia 8 marca 1990r. o samorządzie gminnym (t.j. Dz. U. z 2021 r., poz. 1372, 1834 oraz art. 14 ust. 1 i 2 ustawy z dnia 27 marca 2003r. o planowaniu i zagospodarowaniu przestrzennym (t.j. Dz. U. z 2021 r., poz. 741, 784, 922, 1873)

Rada Miejska w Lubinie uchwala, co następuje :

§ 1

Przystępuje się do sporządzenia miejscowego planu zagospodarowania przestrzennego Nr 83 miasta Lubina dla terenu ograniczonego wschodnią granicą pasa drogowego drogi ekspresowej S3 od skrzyżowania z ul. Przemysłową do południowej granicy miasta w rejonie Chróstonika, południowo-zachodnią granicą miasta w rejonie Krzeczyna Wielkiego do ul. Przemysłowej, południową granicą pasa drogowego ul. Przemysłowej do skrzyżowania z wschodnią granicą pasa drogowego drogi ekspresowej S3; położonego w obrębie 10 i obrębie 11 miasta Lubina; nie posiadającym obecnie planu miejscowego, zlokalizowanego poza terenem górniczym „Lubin- Małomice”.

§ 2

Integralną częścią uchwały jest załącznik graficzny przedstawiający granice obszaru objętego projektem planu.

§ 3

Wykonanie uchwały powierza się Prezydentowi Miasta Lubina.

§ 4

Uchwała wchodzi w życie z dniem podjęcia

Przewodnicząca Rady Miejskiej

Bogusława Potocka

Analiza zasadności przystąpienia do sporządzenia miejscowego planu zagospodarowania przestrzennego i stopnia zgodności przewidywanych rozwiązań z ustaleniami studium uwarunkowań i kierunków zagospodarowania przestrzennego

do projektu uchwały Rady Miejskiej w Lubinie w sprawie przystąpienia do sporządzenia miejscowego planu zagospodarowania przestrzennego **Nr 83** miasta Lubina.

Zgodnie z art. 14 ust. 5 ustawy z dnia 27 marca 2003r. o planowaniu i zagospodarowaniu przestrzennym (Dz. U. z 2021 r., poz. 741, 784, 922, 1873) przed podjęciem przez Radę Miejską w Lubinie uchwały w sprawie przystąpienia do sporządzenia miejscowego planu zagospodarowania przestrzennego, Prezydent Miasta Lubina wykonał niezbędne analizy przewidziane ustawą.

Teren objęty projektem uchwały o przystąpieniu do sporządzenia planu zagospodarowania przestrzennego zlokalizowany jest na obszarze ograniczonym wschodnią granicą pasa drogowego drogi ekspresowej S3 od skrzyżowania z ul. Przemysłową do południowej granicy miasta w rejonie Chrótnika, południowo-zachodnią granicą miasta w rejonie Krzeczyna Wielkiego do ul. Przemysłowej, południową granicą pasa drogowego ul. Przemysłowej do skrzyżowania z wschodnią granicą pasa drogowego drogi ekspresowej S3.

Teren planu położony jest w obrębie 10 i obrębie 11 miasta Lubina.

Powierzchnia objęta projektem planu to około 281,50 ha.

Obszar planu nie jest położony na terenie górniczym „Lubin-Małomice”.

Teren objęty planem, zgodnie z art. 10a ustawy z dnia 3 lutego 1995r. o ochronie gruntów rolnych i leśnych (tekst jednolity Dz. U z 2015r poz. 909) nie wymaga uzyskania zgody na przeznaczenie na cele nierolnicze.

Całość terenu objętego projektem planu miejscowego Nr 83 nie jest objęta obecnie obowiązującym planem miejscowym. Realizacja inwestycji na tym obszarze możliwa jest obecnie jedynie na podstawie uzyskania decyzji o warunkach zabudowy.

W związku z powyższym zasadne jest opracowanie planu miejscowego co pozwoli na szybszą realizację inwestycji na tym terenie.

Obszar objęty planem Nr 83 zostanie dostosowany do ustaleń obowiązującego Studium uwarunkowań i kierunków zagospodarowania przestrzennego miasta Lubina oraz do faktycznego zagospodarowania terenu.

W uchwalonym uchwałą Nr IX/89/15 Rady Miejskiej w Lubinie z dnia 8 września 2015r. Studium uwarunkowań i kierunków zagospodarowania przestrzennego miasta Lubina wraz ze zmianą obowiązującego Studium, uchwaloną uchwałą Nr XXXIX/361/18 z dnia 24 kwietnia 2018r. wyznaczono obszary wskazane do opracowania miejscowych planów zagospodarowania przestrzennego.

Zgodnie z ustaleniami obowiązującego Studium uwarunkowań i kierunków zagospodarowania przestrzennego miasta Lubina obszar objęty planem miejscowym Nr 82 przeznaczony jest na :

1. Tereny infrastruktury społecznej:

Teren usług - oznaczony na rysunku studium symbolem - **U**

Tereny ważniejszych usług centrotwórczych w tym podstawowych i ponadpodstawowych na wydzielonych działkach (oświaty i wychowania, zdrowia, kultury, administracji w tym administracji kopalnianej i łączności, działalności finansowej, obsługi turystyki, handlu, gastronomii, rzemiosła i inne) wraz z niezbędnymi urządzeniami infrastruktury technicznej, drogami dojazdowymi, parkingami, placami manewrowymi oraz zielenią urządzoną.

Teren zieleni izolacyjnej - oznaczony na rysunku studium symbolem - **ZI**

Tereny zieleni urządzonej, izolacyjnej.

Zasady zagospodarowania i kształtowania zabudowy:

- dopuszcza się pojedyncze uzupełniające obiekty usługowe uatrakcyjniające zagospodarowania terenu (obiekty małej architektury),
- tereny wyłączone z zabudowy za wyjątkiem infrastruktury technicznej.

Teren zieleni parkowej i zieleni urządzonej - oznaczony na rysunku studium symbolem - **ZP**

Tereny parków i zieleni urządzonej wraz z niezbędnymi urządzeniami infrastruktury technicznej.

Zasady zagospodarowania i kształtowania zabudowy:

- zachowanie istniejącej zieleni parkowej,
- dopuszcza się pojedyncze uzupełniające obiekty usługowe uatrakcyjnijające zagospodarowania terenu (gastronomia, boiska do gier, place zabaw, obiekty małej architektury),
- dla terenu zlokalizowanego pomiędzy terenami kolei, ul. Skłodowskiej oraz łącznikiem ul. Skłodowskiej i drogi krajowej nr 3 dopuszcza się lokalizację przystanku komunikacji kolejowej,
- nie dopuszcza się do lokalizacji obiektów i urządzeń usługowych mogących pogorszyć stan środowiska i stwarzających uciążliwości dla ludności.

Teren cmentarzy - oznaczony na rysunku studium symbolem - **ZC**

Tereny cmentarzy wraz z niezbędnymi obiektami i urządzeniami infrastruktury technicznej.

Zasady zagospodarowania i kształtowania zabudowy:

- lokalizacja zabudowy mieszkaniowej w strefie sanitarnej cmentarza, zgodnie z obowiązującymi przepisami,

dopuszcza się uzupełniające obiekty usługowe uatrakcyjnijające i towarzyszące funkcji podstawowej

2. Tereny mieszkaniowe

Teren zabudowy mieszkaniowej jednorodzinnej - oznaczony na rysunku studium symbolem - **MN**

Tereny zabudowy mieszkaniowej jednorodzinnej (szeregowej, bliźniaczej, wolnostojącej), zagrodowej i rezydencjonalnej brutto, wraz z zabudową gospodarczą oraz obiektami usługowymi (w tym usługi podstawowe), niezbędnymi urządzeniami infrastruktury technicznej, drogami dojazdowymi, placami manewrowymi, parkingami, zielenią urządzoną (w tym ogrody i sady).

Zasady zagospodarowania i kształtowania zabudowy:

- zaleca się aby obiekty nawiązywały skalą i gabarytami do lokalnej tradycji budownictwa,
- dla nowej zabudowy jednorodzinnej, zagrodowej i rezydencjonalnej ustala się minimalny udział procentowy powierzchni biologicznie czynnej na 30%,
- dla nowej zabudowy mieszkaniowo - usługowej i usługowej ustala się minimalny udział procentowy powierzchni biologicznie czynnej na 20%,
- nie dopuszcza się do lokalizacji obiektów i urządzeń usługowych i produkcyjnych mogących pogorszyć stan środowiska i stwarzających uciążliwości dla mieszkańców,
- wszystkie przyszłe inwestycje muszą uznać priorytet ochrony terenów mieszkaniowych, uciążliwość obiektów i urządzeń (hałas, emisja spalin, itp.) nie może przekraczać na granicy działki dopuszczalnych norm zgodnie z przepisami odrębnymi,
- ustala się konieczność zabezpieczenia polegającego na wykonaniu pasów zieleni izolacyjnej, ekranów dźwiękochłonnych, itp. w przypadku wystąpienia uciążliwości związanych z wielkością ruchu na danej drodze.

Teren zabudowy mieszkaniowo-usługowej - oznaczony na rysunku studium symbolem - **MU**

Tereny zabudowy mieszkaniowej jednorodzinnej, wielorodzinnej i usługowej brutto, wraz z zabudową gospodarczą, oraz niewielkimi obiektami produkcji nieuciążliwej związanymi z prowadzoną na miejscu działalnością gospodarczą oraz niezbędnymi urządzeniami infrastruktury technicznej, drogami dojazdowymi, placami manewrowymi, parkingami, zielenią urządzoną (w tym ogrody i sady). Zasady zagospodarowania i kształtowania zabudowy:

- dla nowej zabudowy mieszkaniowej jednorodzinnej, wielorodzinnej, mieszkaniowo – usługowej, usługowej i produkcji nieuciążliwej ustala się minimalny udział procentowy powierzchni biologicznie czynnej na 20%,
- zaleca się aby obiekty nawiązywały skalą i gabarytami do lokalnej tradycji budownictwa,
- wszystkie przyszłe inwestycje muszą uznać priorytet ochrony terenów mieszkaniowych, uciążliwość obiektów i urządzeń (hałas, emisja spalin, itp.) nie może przekraczać na granicy działki dopuszczalnych norm zgodnie z przepisami odrębnymi,
- ustala się konieczność zabezpieczenia polegającego na wykonaniu pasów zieleni izolacyjnej, ekranów dźwiękochłonnych, itp. w przypadku wystąpienia uciążliwości związanych z wielkością ruchu na danej drodze,

- po stronie zachodniej skrzyżowania ulicy Chocianowskiej i Jana Pawła II dopuszcza się lokalizację stacji paliw.

3. Tereny środowiska przyrodniczego

Teren lasów - oznaczony na rysunku studium symbolem - **RL**

Tereny lasów (w tym lasy ochronne), tereny dolesień, zadrzewień, cieków wodnych.

Zasady zagospodarowania i kształtowania zabudowy:

- tereny wyłączone z zabudowy za wyjątkiem zabudowy związanej z gospodarką leśną i infrastruktury technicznej,
- dopuszcza lokalizację urządzeń turystycznych,
- zakazuje się przekształcania meandrujących strumieni leśnych, funkcjonujących jako korytarze ekologiczne.

Teren zieleni nieurządzonej naturalnej - oznaczony na rysunku studium symbolem - **ZN**

Tereny zieleni nieurządzonej, naturalnej.

Zasady zagospodarowania i kształtowania zabudowy:

- tereny wyłączone z zabudowy za wyjątkiem infrastruktury technicznej,
- zaleca się nie usuwania starych zadrzewień i zakrzaczeń, ze względu na pełnienie ważnych funkcji ekologicznych i krajobrazowych.

Teren wód powierzchniowych śródlądowych - oznaczony na rysunku studium symbolem - **WS**

Tereny wód powierzchniowych śródlądowych (rzeki, jeziora, stawy, strumienie, kanały) pozostałych cieków wodnych oraz wód stojących.

Zasady zagospodarowania i kształtowania zabudowy:

- dopuszcza się lokalizację urządzeń hydrotechnicznych i melioracyjnych,
- dopuszcza się wykorzystanie wód na cele rybackie lub rekreacyjne,
- ustala się dla terenów przylegających do wód prowadzonych otwartymi korytami konieczność zachowania po obu stronach brzegów stref o szerokości min 3,0 m umożliwiających przeprowadzenie prac konserwacyjnych i przebudowy,
- ustala się dla terenów przylegających do wód prowadzonych otwartymi korytami ograniczenie lokalizacji urządzeń infrastruktury w odległości mniejszej niż 3,0 m od górnej krawędzi skarpy cieków.

4. Tereny rolnej przestrzeni produkcyjnej

Teren łąk i pastwisk - oznaczony na rysunku studium symbolem - **RZ**

Tereny łąk i pastwisk.

Zasady zagospodarowania i kształtowania zabudowy:

- tereny wyłączone z zabudowy za wyjątkiem infrastruktury technicznej,
- dopuszcza się możliwość zalesiania.

5. Tereny komunikacji

Istniejące i projektowane ważniejsze drogi i ulice lokalne

- oznaczone na rysunku studium symbolem - **L**

Rezerwa terenu pod obwodnicę Lubina klasy S

- oznaczona na rysunku studium symbolem - **S-3**

rezerwa terenu pod obwodnicę Lubina klasy S (droga krajowa w klasie drogi ekspresowej).

Wszelkie zamierzenia projektowane w miejscowym planie zagospodarowania przestrzennego nie będą naruszać ustaleń obowiązującego Studium uwarunkowań i kierunków zagospodarowania przestrzennego miasta Lubina.

Sporządzenie planu miejscowego Nr 83 umożliwi rozwój i zagospodarowanie terenu oraz jego efektywne wykorzystanie. Całość terenu objętego projektem planu miejscowego Nr 83 nie jest objęta obecnie obowiązującym planem miejscowym. Realizacja inwestycji na tym obszarze możliwa jest obecnie jedynie na podstawie uzyskania decyzji o warunkach zabudowy.

W związku z powyższym zasadne jest opracowanie planu miejscowego co pozwoli na szybszą realizację inwestycji na tym terenie.

Zgodnie z art. 16 ust. 1 ustawy o planowaniu i zagospodarowaniu przestrzennym rysunek planu miejscowego sporządzony zostanie na kopii mapy zasadniczej w skali 1:1000 lub 1:2000 gromadzonych w państwowym zasobie geodezyjnym i kartograficznym.

Zakres prac planistycznych obejmuje wykonanie czynności wymienionych w art. 15 ust. 2 ustawy o planowaniu i zagospodarowaniu przestrzennym w tym między innymi opracowanie prognozy oddziaływania na środowisko oraz opracowanie prognozy skutków finansowych uchwalenia planu

**RADA MIEJSKA
W LUBINIE**

**UCHWAŁA NR XXXI/237/21
RADY MIEJSKIEJ W LUBINIE
z dnia 21 grudnia 2021 r.**

w sprawie przystąpienia do sporządzenia miejscowego planu zagospodarowania przestrzennego miasta Lubina zwanego planem miejscowym Nr 83.

Na podstawie art. 18 ust. 2 pkt. 15 ustawy z dnia 8 marca 1990r. o samorządzie gminnym (t.j. Dz. U. z 2021 r., poz. 1372, 1834 oraz art. 14 ust. 1 i 2 ustawy z dnia 27 marca 2003r. o planowaniu i zagospodarowaniu przestrzennym (t.j. Dz. U. z 2021 r., poz. 741, 784, 922, 1873) Rada Miejska w Lubinie **uchwala, co następuje :**

§ 1

Przystępuje się do sporządzenia miejscowego planu zagospodarowania przestrzennego Nr 83 miasta Lubina dla terenu ograniczonego wschodnią granicą pasa drogowego drogi ekspresowej S3 od skrzyżowania z ul. Przemysłową do południowej granicy miasta w rejonie Chróstonika, południowo-zachodnią granicą miasta w rejonie Krzeczyna Wielkiego do ul. Przemysłowej, południową granicą pasa drogowego ul. Przemysłowej do skrzyżowania z wschodnią granicą pasa drogowego drogi ekspresowej S3; położonego w obrębie 10 i obrębie 11 miasta Lubina; nie posiadającym obecnie planu miejscowego, zlokalizowanego poza terenem górniczym „Lubin- Małomice”.

§ 2

Integralną częścią uchwały jest załącznik graficzny przedstawiający granice obszaru objętego projektem planu.

§ 3

Wykonanie uchwały powierza się Prezydentowi Miasta Lubina.

§ 4

Uchwała wchodzi w życie z dniem podjęcia.

Przewodnicząca Rady Miejskiej

Bogusława Potocka

Analiza zasadności przystąpienia do sporządzenia miejscowego planu zagospodarowania przestrzennego i stopnia zgodności przewidywanych rozwiązań z ustaleniami studium uwarunkowań i kierunków zagospodarowania przestrzennego

do projektu uchwały Rady Miejskiej w Lubinie w sprawie przystąpienia do sporządzenia miejscowego planu zagospodarowania przestrzennego **Nr 83** miasta Lubina.

Zgodnie z art. 14 ust. 5 ustawy z dnia 27 marca 2003r. o planowaniu i zagospodarowaniu przestrzennym (Dz. U. z 2021 r., poz. 741, 784, 922, 1873) przed podjęciem przez Radę Miejską w Lubinie uchwały w sprawie przystąpienia do sporządzenia miejscowego planu zagospodarowania przestrzennego, Prezydent Miasta Lubina wykonał niezbędne analizy przewidziane ustawą.

Teren objęty projektem uchwały o przystąpieniu do sporządzenia planu zagospodarowania przestrzennego zlokalizowany jest na obszarze ograniczonym wschodnią granicą pasa drogowego drogi ekspresowej S3 od skrzyżowania z ul. Przemysłową do południowej granicy miasta w rejonie Chrósnika, południowo-zachodnią granicą miasta w rejonie Krzeczyna Wielkiego do ul. Przemysłowej, południową granicą pasa drogowego ul. Przemysłowej do skrzyżowania z wschodnią granicą pasa drogowego drogi ekspresowej S3.

Teren planu położony jest w obrębie 10 i obrębie 11 miasta Lubina.

Powierzchnia objęta projektem planu to około 281,50 ha.

Obszar planu nie jest położony na terenie górniczym „Lubin-Małomice”.

Teren objęty planem, zgodnie z art. 10a ustawy z dnia 3 lutego 1995r. o ochronie gruntów rolnych i leśnych (tekst jednolity Dz. U z 2015r poz. 909) nie wymaga uzyskania zgody na przeznaczenie na cele nierolnicze.

Całość terenu objętego projektem planu miejscowego Nr 83 nie jest objęta obecnie obowiązującym planem miejscowym. Realizacja inwestycji na tym obszarze możliwa jest obecnie jedynie na podstawie uzyskania decyzji o warunkach zabudowy.

W związku z powyższym zasadne jest opracowanie planu miejscowego co pozwoli na szybszą realizację inwestycji na tym terenie.

Obszar objęty planem Nr 83 zostanie dostosowany do ustaleń obowiązującego Studium uwarunkowań i kierunków zagospodarowania przestrzennego miasta Lubina oraz do faktycznego zagospodarowania terenu.

W uchwalonym uchwałą Nr IX/89/15 Rady Miejskiej w Lubinie z dnia 8 września 2015r. Studium uwarunkowań i kierunków zagospodarowania przestrzennego miasta Lubina wraz ze zmianą obowiązującego Studium, uchwaloną uchwałą Nr XXXIX/361/18 z dnia 24 kwietnia 2018r. wyznaczono obszary wskazane do opracowania miejscowych planów zagospodarowania przestrzennego.

Zgodnie z ustaleniami obowiązującego Studium uwarunkowań i kierunków zagospodarowania przestrzennego miasta Lubina obszar objęty planem miejscowym Nr 82 przeznaczony jest na :

1. Tereny infrastruktury społecznej:

Teren usług - oznaczony na rysunku studium symbolem - **U**

Tereny ważniejszych usług centrotwórczych w tym podstawowych i ponadpodstawowych na wydzielonych działkach (oświaty i wychowania, zdrowia, kultury, administracji w tym administracji kopalnianej i łączności, działalności finansowej, obsługi turystyki, handlu, gastronomii, rzemiosła i inne) wraz z niezbędnymi urządzeniami infrastruktury technicznej, drogami dojazdowymi, parkingami, placami manewrowymi oraz zielenią urządzoną.

Teren zieleni izolacyjnej - oznaczony na rysunku studium symbolem - **ZI**

Tereny zieleni urządzonej, izolacyjnej.

Zasady zagospodarowania i kształtowania zabudowy:

- dopuszcza się pojedyncze uzupełniające obiekty usługowe uatrakcyjnijające zagospodarowania terenu (obiekty małej architektury),
- tereny wyłączone z zabudowy za wyjątkiem infrastruktury technicznej.

Tereny zieleni parkowej i zieleni urządzonej - oznaczony na rysunku studium symbolem - **ZP**

Tereny parków i zieleni urządzonej wraz z niezbędnymi urządzeniami infrastruktury technicznej.

Zasady zagospodarowania i kształtowania zabudowy:

- zachowanie istniejącej zieleni parkowej,
- dopuszcza się pojedyncze uzupełniające obiekty usługowe uatrakcyjnijające zagospodarowania terenu (gastronomia, boiska do gier, place zabaw, obiekty małej architektury),
- dla terenu zlokalizowanego pomiędzy terenami kolej, ul. Skłodowskiej oraz łącznikiem ul. Skłodowskiej i drogi krajowej nr 3 dopuszcza się lokalizację przystanku komunikacji kolejowej,
- nie dopuszcza się do lokalizacji obiektów i urządzeń usługowych mogących pogorszyć stan środowiska i stwarzających uciążliwości dla ludności.

Tereny cmentarzy - oznaczony na rysunku studium symbolem - **ZC**

Tereny cmentarzy wraz z niezbędnymi obiektami i urządzeniami infrastruktury technicznej.

Zasady zagospodarowania i kształtowania zabudowy:

- lokalizacja zabudowy mieszkaniowej w strefie sanitarnej cmentarza, zgodnie z obowiązującymi przepisami,

dopuszcza się uzupełniające obiekty usługowe uatrakcyjnijające i towarzyszące funkcji podstawowej

2. Tereny mieszkaniowe

Tereny zabudowy mieszkaniowej jednorodzinnej - oznaczony na rysunku studium symbolem - **MN**

Tereny zabudowy mieszkaniowej jednorodzinnej (szeregowej, bliźniaczej, wolnostojącej), zagrodowej i rezydencjonalnej brutto, wraz z zabudową gospodarczą oraz obiektami użytkowymi (w tym usługi podstawowe), niezbędnymi urządzeniami infrastruktury technicznej, drogami dojazdowymi, placami manewrowymi, parkingami, zielenią urządzoną (w tym ogrody i sady).

Zasady zagospodarowania i kształtowania zabudowy:

- zaleca się aby obiekty nawiązywały skalą i gabarytami do lokalnej tradycji budownictwa,
- dla nowej zabudowy jednorodzinnej, zagrodowej i rezydencjonalnej ustala się minimalny udział procentowy powierzchni biologicznie czynnej na 30%,
- dla nowej zabudowy mieszkaniowo - usługowej i usługowej ustala się minimalny udział procentowy powierzchni biologicznie czynnej na 20%,
- nie dopuszcza się do lokalizacji obiektów i urządzeń usługowych i produkcyjnych mogących pogorszyć stan środowiska i stwarzających uciążliwości dla mieszkańców,
- wszystkie przyszłe inwestycje muszą uznać priorytet ochrony terenów mieszkaniowych, uciążliwość obiektów i urządzeń (hałas, emisja spalin, itp.) nie może przekraczać na granicy działki dopuszczalnych norm zgodnie z przepisami odrębnymi,
- ustala się konieczność zabezpieczenia polegającego na wykonaniu pasów zieleni izolacyjnej, ekranów dźwiękochłonnych, itp. w przypadku wystąpienia uciążliwości związanych z wielkością ruchu na danej drodze.

Tereny zabudowy mieszkaniowo-usługowej - oznaczony na rysunku studium symbolem - **MU**

Tereny zabudowy mieszkaniowej jednorodzinnej, wielorodzinnej i usługowej brutto, wraz z zabudową gospodarczą, oraz niewielkimi obiektami produkcji nieuciążliwej związanymi z prowadzoną na miejscu działalnością gospodarczą oraz niezbędnymi urządzeniami infrastruktury technicznej, drogami dojazdowymi, placami manewrowymi, parkingami, zielenią urządzoną (w tym ogrody i sady). Zasady zagospodarowania i kształtowania zabudowy:

- dla nowej zabudowy mieszkaniowej jednorodzinnej, wielorodzinnej, mieszkaniowo - usługowej, usługowej i produkcji nieuciążliwej ustala się minimalny udział procentowy powierzchni biologicznie czynnej na 20%,
- zaleca się aby obiekty nawiązywały skalą i gabarytami do lokalnej tradycji budownictwa,

- wszystkie przyszłe inwestycje muszą uznać priorytet ochrony terenów mieszkaniowych, uciążliwość obiektów i urządzeń (hałas, emisja spalin, itp.) nie może przekraczać na granicy działki dopuszczalnych norm zgodnie z przepisami odrębnymi,
- ustala się konieczność zabezpieczenia polegającego na wykonaniu pasów zieleni izolacyjnej, ekranów dźwiękochłonnych, itp. w przypadku wystąpienia uciążliwości związanych z wielkością ruchu na danej drodze,
- po stronie zachodniej skrzyżowania ulicy Chocianowskiej i Jana Pawła II dopuszcza się lokalizację stacji paliw.

3. Tereny środowiska przyrodniczego

Teren lasów - oznaczony na rysunku studium symbolem - **RL**

Tereny lasów (w tym lasy ochronne), tereny dolesień, zadrzewień, cieków wodnych.

Zasady zagospodarowania i kształtowania zabudowy:

- tereny wyłączone z zabudowy za wyjątkiem zabudowy związanej z gospodarką leśną i infrastruktury technicznej,
- dopuszcza lokalizację urządzeń turystycznych,
- zakazuje się przekształcania meandrujących strumieni leśnych, funkcjonujących jako korytarze ekologiczne.

Teren zieleni nieurządzonej naturalnej - oznaczony na rysunku studium symbolem - **ZN**

Tereny zieleni nieurządzonej, naturalnej.

Zasady zagospodarowania i kształtowania zabudowy:

- tereny wyłączone z zabudowy za wyjątkiem infrastruktury technicznej,
- zaleca się nie usuwania starych zadrzewień i zakrzaczeń, ze względu na pełnienie ważnych funkcji ekologicznych i krajobrazowych.

Teren wód powierzchniowych śródlądowych - oznaczony na rysunku studium symbolem - **WS**

Tereny wód powierzchniowych śródlądowych (rzeki, jeziora, stawy, strumienie, kanały) pozostałych cieków wodnych oraz wód stojących.

Zasady zagospodarowania i kształtowania zabudowy:

- dopuszcza się lokalizację urządzeń hydrotechnicznych i melioracyjnych,
- dopuszcza się wykorzystanie wód na cele rybackie lub rekreacyjne,
- ustala się dla terenów przylegających do wód prowadzonych otwartymi korytami konieczność zachowania po obu stronach brzegów stref o szerokości min 3,0 m umożliwiających przeprowadzenie prac konserwacyjnych i przebudowy,
- ustala się dla terenów przylegających do wód prowadzonych otwartymi korytami ograniczenie lokalizacji urządzeń infrastruktury w odległości mniejszej niż 3,0 m od górnej krawędzi skarpy cieków.

4. Tereny rolnej przestrzeni produkcyjnej

Teren łąk i pastwisk - oznaczony na rysunku studium symbolem - **RZ**

Tereny łąk i pastwisk.

Zasady zagospodarowania i kształtowania zabudowy:

- tereny wyłączone z zabudowy za wyjątkiem infrastruktury technicznej,
- dopuszcza się możliwość zalesiania.

5. Tereny komunikacji

Istniejące i projektowane ważniejsze drogi i ulice lokalne

- oznaczone na rysunku studium symbolem - **L**

Rezerwa terenu pod obwodnicę Lubina klasy S

- oznaczona na rysunku studium symbolem - **S-3**

rezerwa terenu pod obwodnicę Lubina klasy S (droga krajowa w klasie drogi ekspresowej).

Wszelkie zamierzenia projektowane w miejscowym planie zagospodarowania przestrzennego nie będą naruszać ustaleń obowiązującego Studium uwarunkowań i kierunków zagospodarowania przestrzennego miasta Lubina.

Sporządzenie planu miejscowego Nr 83 umożliwi rozwój i zagospodarowanie terenu oraz jego efektywne wykorzystanie. Całość terenu objętego projektem planu miejscowego Nr 83 nie jest objęta


obecnie obowiązującym planem miejscowym. Realizacja inwestycji na tym obszarze możliwa jest obecnie jedynie na podstawie uzyskania decyzji o warunkach zabudowy.

W związku z powyższym zasadne jest opracowanie planu miejscowego co pozwoli na szybszą realizację inwestycji na tym terenie.

Zgodnie z art. 16 ust. 1 ustawy o planowaniu i zagospodarowaniu przestrzennym rysunek planu miejscowego sporządzony zostanie na kopii mapy zasadniczej w skali 1:1000 lub 1:2000 gromadzonych w państwowym zasobie geodezyjnym i kartograficznym.

Zakres prac planistycznych obejmuje wykonanie czynności wymienionych w art. 15 ust. 2 ustawy o planowaniu i zagospodarowaniu przestrzennym w tym między innymi opracowanie prognozy oddziaływania na środowisko oraz opracowanie prognozy skutków finansowych uchwalenia planu.

**ZAŁĄCZNIK DO UCHWAŁY NR .XXXI/237/21
RADY MIEJSKIEJ W LUBINIE
Z DNIA ..21.12.....2021R.**

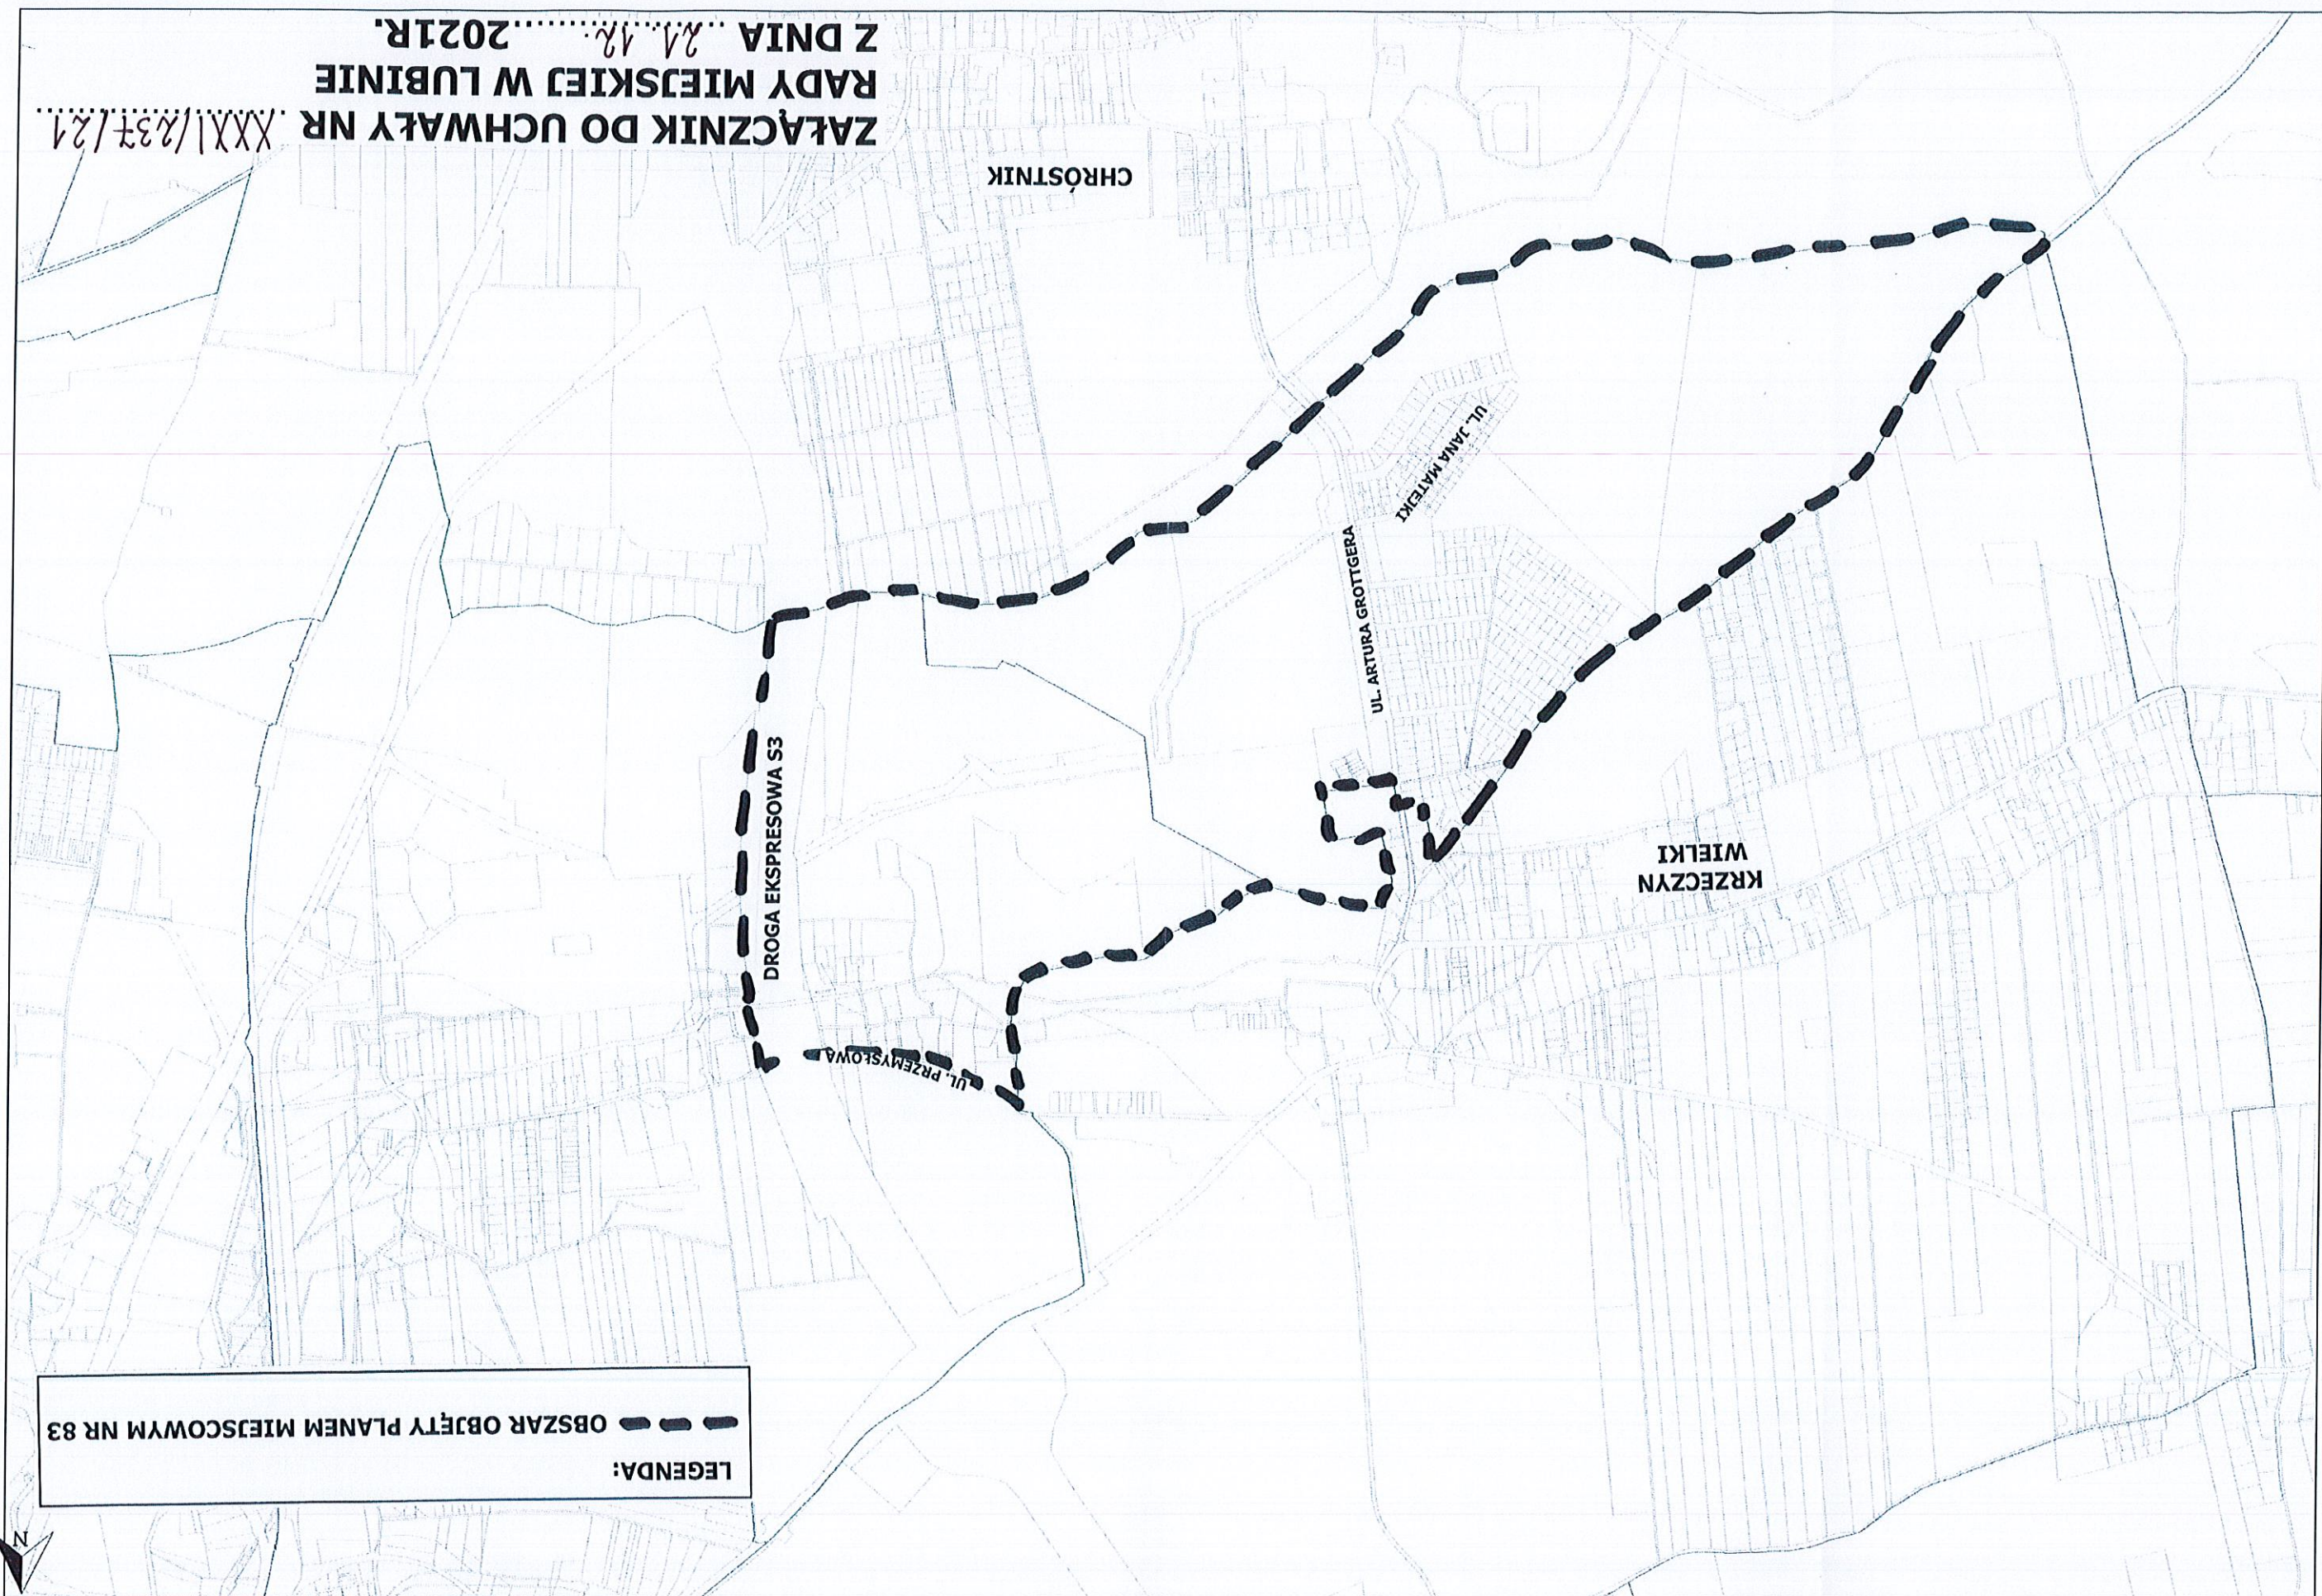

LEGENDA:
--- OBSZAR OBJĘTY PLANEM MIEJSCOWYM NR 83



PRZEWODNICZĄCY RADY
Bogusław Potocka
Przewodniczący Rady