

— LINIE ROZGRANICZAJĄCE
TEREN INWESTYCJI

POWNIĘSZONO
DO FORMATU A3

ZAKAŹNIK GRAFICZNY NR 1
DO DECYZJI 5/2022 Z DN 14
10.01.2022r.

mgr inż. Piotr Jendryzejczyk
Członek Dolnośląskiej
Okręgowej Izby Architektów
wpisany pod nr DS-0987



Załącznik graficzny nr 1 do analizy
do decyzji o warunkach zabudowy
Nr 5/2022 z dnia 10.01.2022r

URZĄD MIEJSKI
ul. Kilińskiego 10
69-300 LUBIN
(57)




mgr inż. arch. Piotr Jendrzejczyk
C. Dłuski
Okręgowy Biurowy Architektów
Wpisany pod nr DS-0987

TEREN PLANOWANY
INWESTYCJI

Wydruk z Systemu Informacji Przestrzennej Gminy Miejskiej Lubin
działka nr 417/16 obręb 2 miasta Lubin

<https://www.sip.gison.pl/lubinmiasto>

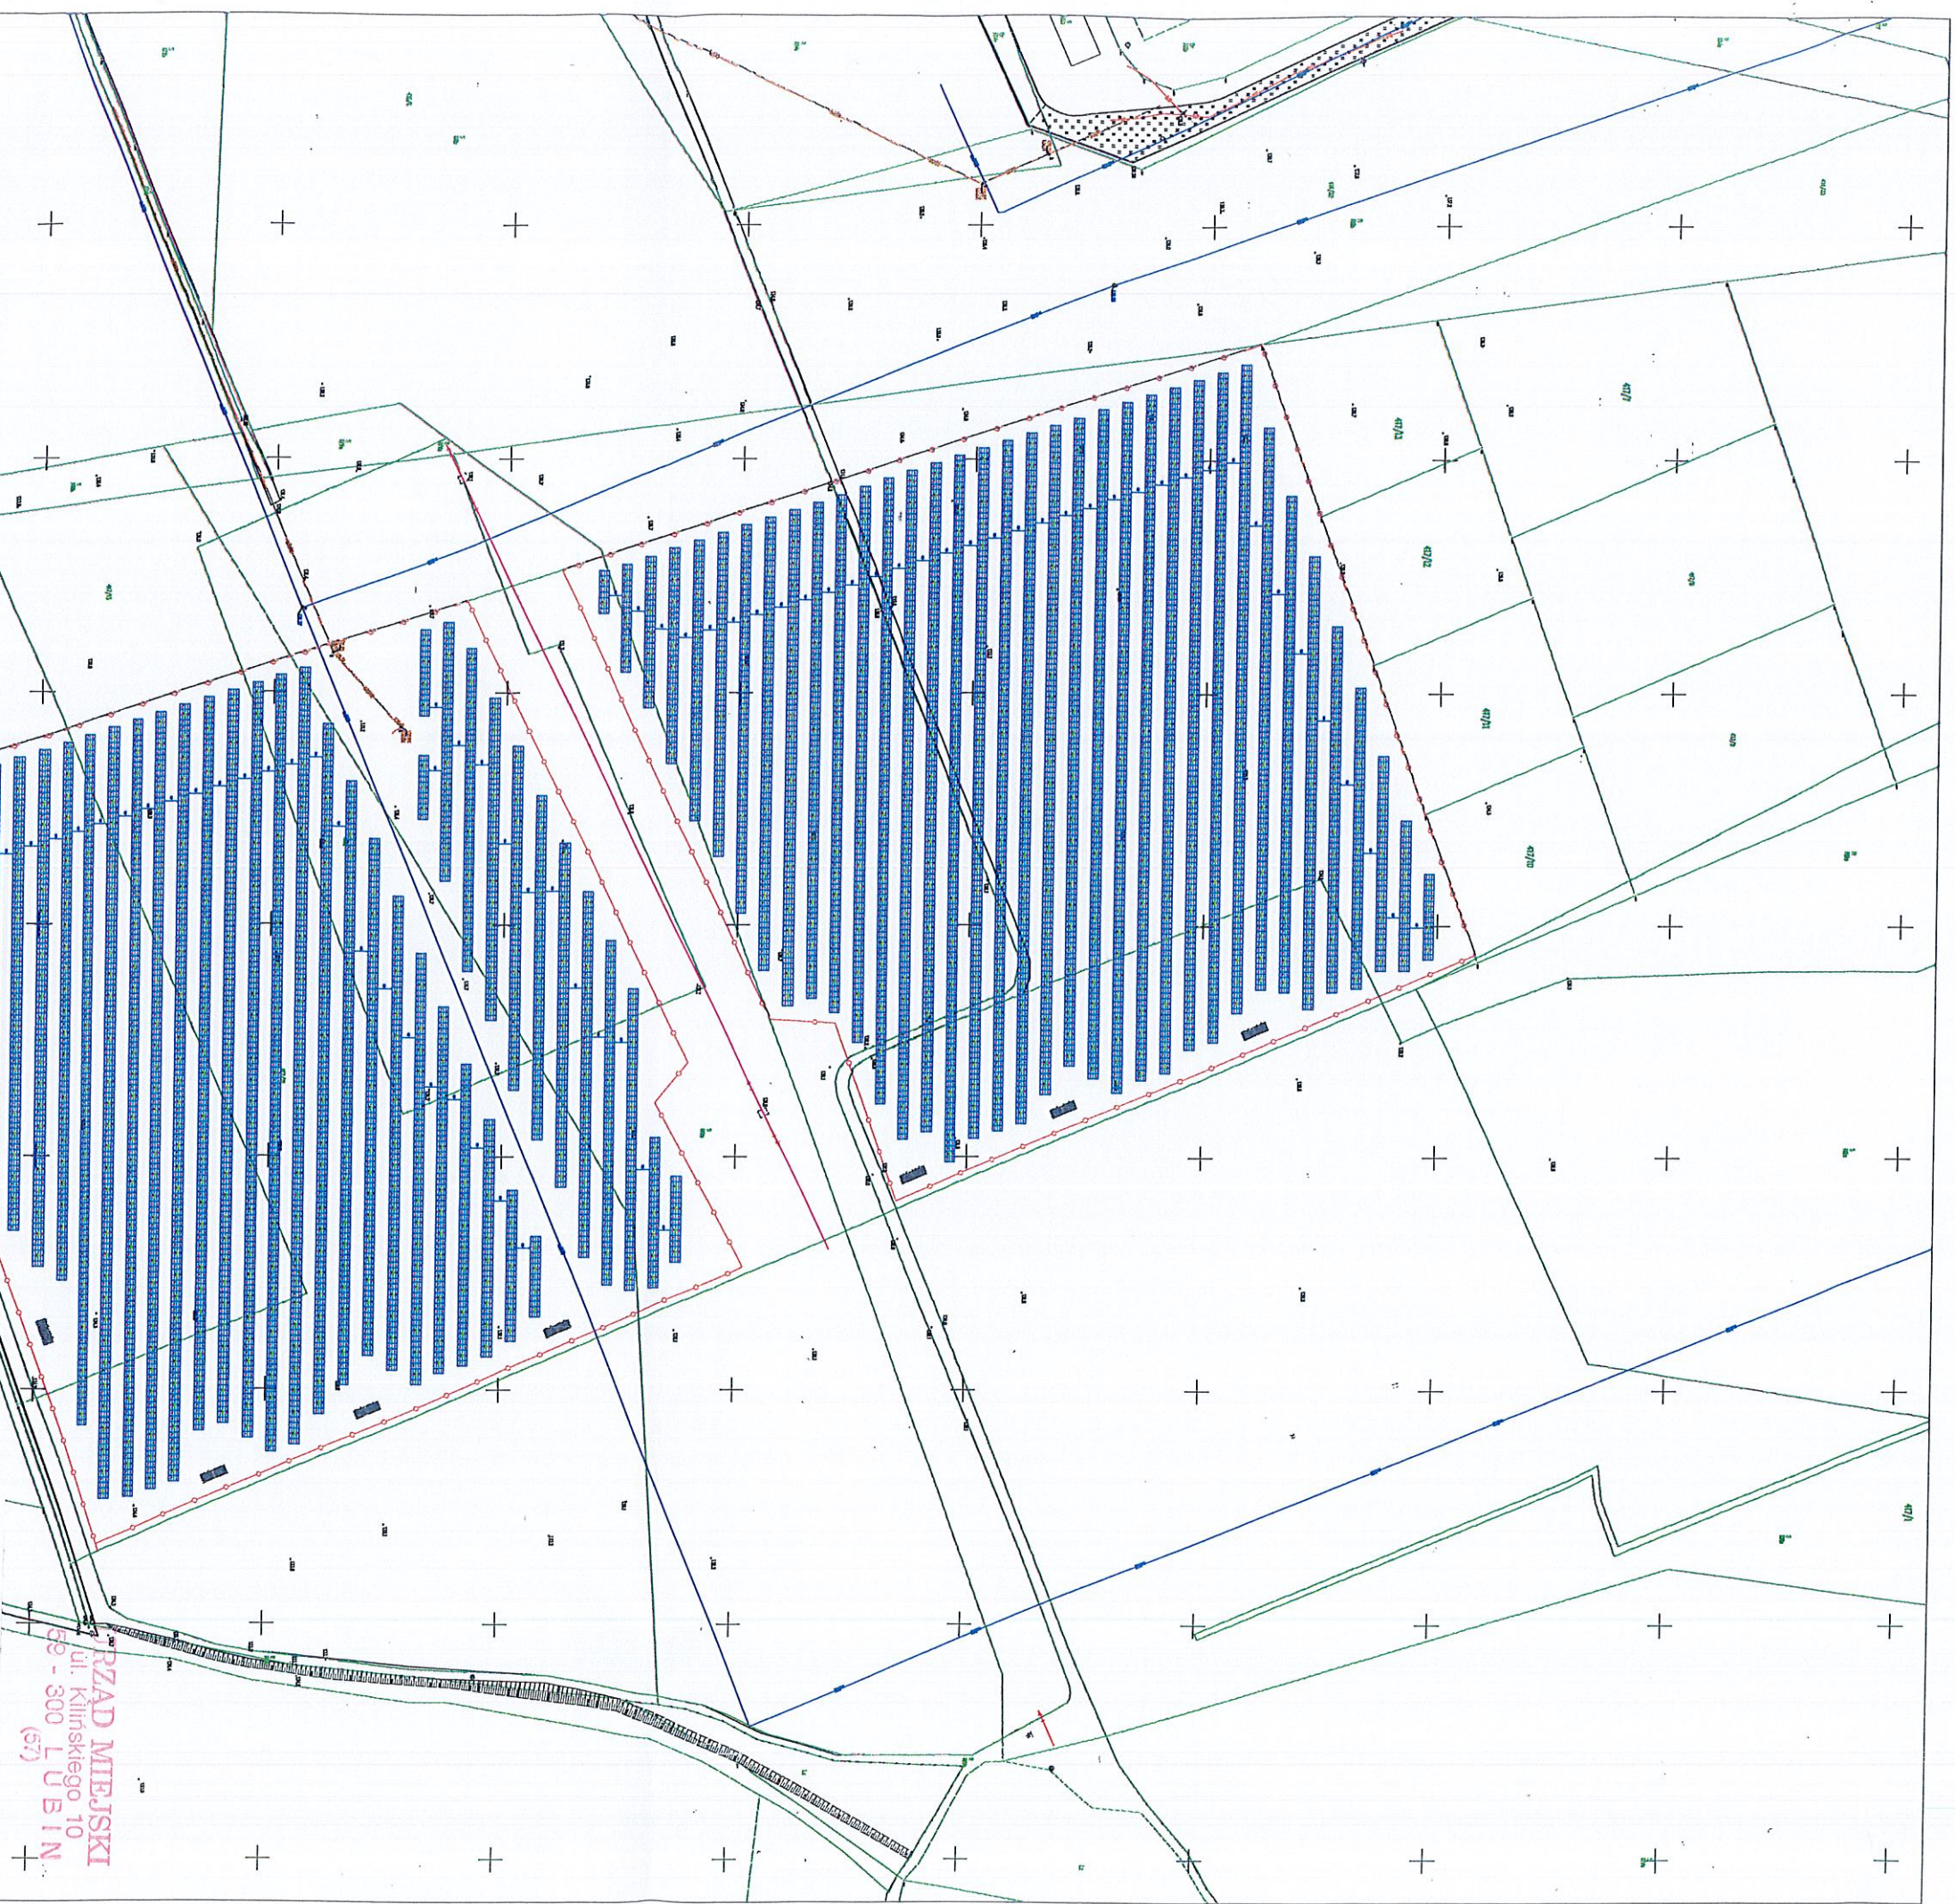

RZĄD MIEJSKI
 ul. Kilińskiego 10
 69 - 300 LUBIN
 (67)

Załącznik graficzny nr 2 do analizy
 do decyzji o warunkach zabudowy
 Nr 5/2022 z dnia 10.01.2022r

Legenda:

	Ogróczenie
	Linia WN
	Panel 540 Wp – 25 924 sztuk
	Stół montażowy pod panele PV
	Stacja transformatorowa – 7 sztuk (do 14 sztuk)

Investor:	Fotowoltaika Urbex Sp. z o.o. ul. Odrodzenia 35, 39-300 Lubin
Nazwa projektu:	Plan zagospodarowania terenu pod elektrownię fotowoltaiczną o mocy 14,0 MWp
Nazwa obiektu:	Elektrownia Fotowoltaiczna Lubin Matornice
Adres obiektu:	Lubin, powiat lubiński, gmina Lubin (miasto), obręb 2 021101_1.0002... numer ewidencyjny działki: 417/16
Moc instalacji:	14,00 MWp
Przygotował:	mgr inż. Edyta Iwanik
Data:	12.11.2021
Skala projektu:	1:2000
Format:	A2

mgr inż. arch. Piotr Jendrzejczyk
Członek Dolnośląskiej
Okręgowej Izby Architektów
wpisany pod nr DS.0987

POMNIEJSZONO DO FORMATU A3