




MIEJSCOWY PLAN ZAGOSPODAROWANIA PRZESTRZENNEGO NR 82 MIASTA LUBINA

RYСУNEK PLANU


ZAŁĄCZNIK NR 1
DO UCHWAŁY NR
RADY MIEJSKIEJ W LUBINIE Z DNIA 2023 R.

SKALA 1:2 000

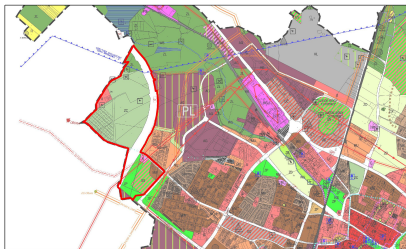

WYRYS ZE ZMIANY STUDIUM UWARUNKOWAŃ I KIERUNKÓW
ZAGOSPODAROWANIA PRZESTRZENNEGO MIASTA LUBINA
DLA TERENU OBJĘTEGO OPRACOWANIEM MPZP

GRANICA OBSZARU OBJĘTEGO PLANEM

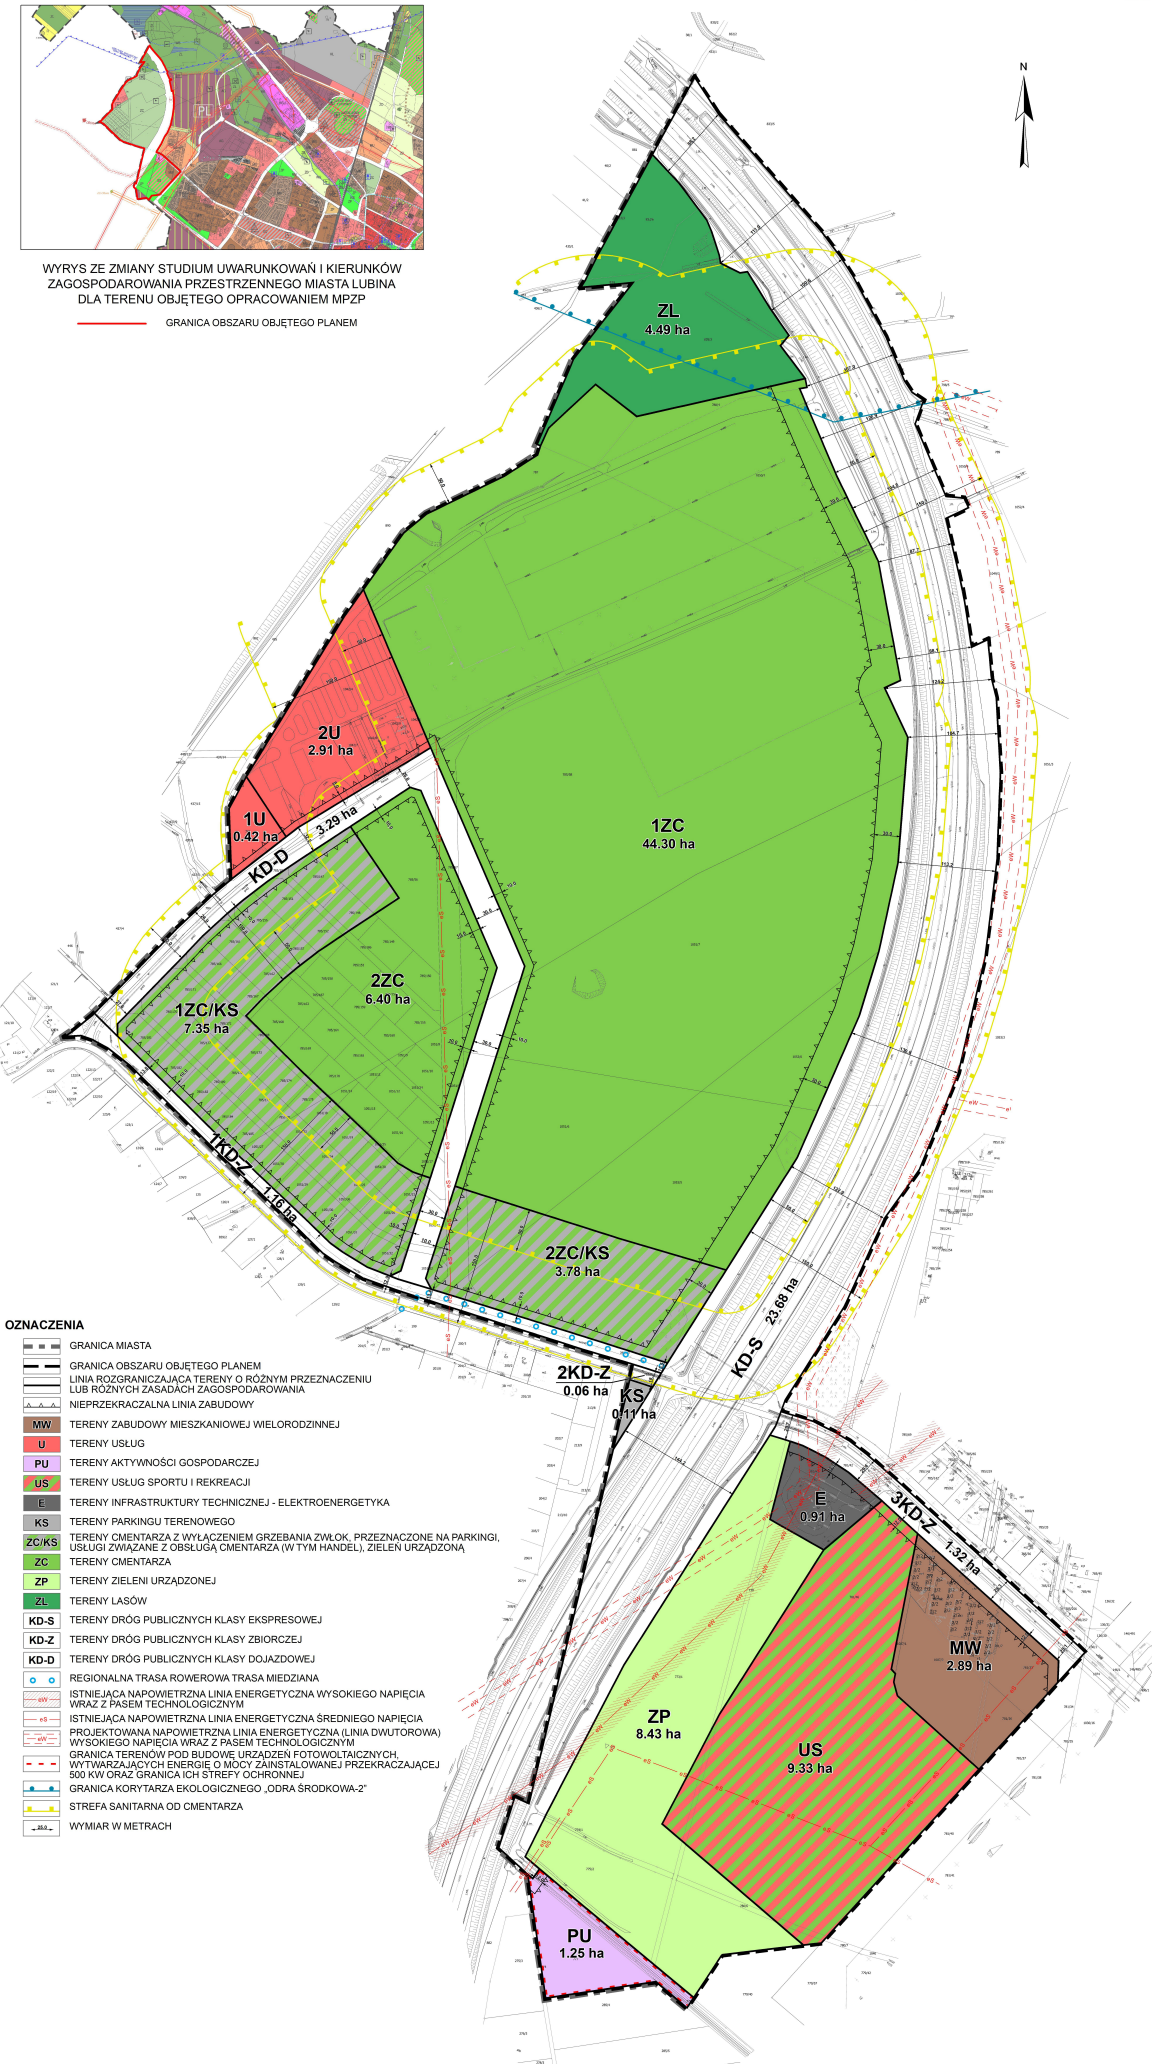

OZNACZENIA

- GRANICA MIASTA
- GRANICA OBSZARU OBJĘTEGO PLANEM
- LINIA ROZGRANICZAJĄCA TERENY O RÓŻNYM PRZEZNACZENIU
LUB RÓŻNYCH ZASADACH ZAGOSPODAROWANIA
- NIEPRZEKRACZALNA LINIA ZABUDOWY
- MW TERENY ZABUDOWY MIESZKANIOWEJ WIELORODZINNEJ
- U TERENY USŁUG
- PU TERENY AKTYWNOŚCI GOSPODARZEJ
- US TERENY USŁUG SPORTU I REKREACJI
- E TERENY INFRASTRUKTURY TECHNICZNEJ - ELEKTROENERGETYKA
- KS TERENY PARKINGU TERENOWEGO
- ZC/KS TERENY CMENTARZA Z WYŁĄCZENIEM GRZEBANIA ZWIŁOK, PRZEZNACZONE NA PARKINGI,
USŁUGI ZWIĄZANE Z OBSŁUGĄ CMENTARZA (W TYM HANDEL), ZIELEN URZĄDZONA
- ZC TERENY CMENTARZA
- ZP TERENY ZIELENI URZĄDZONEJ
- ZL TERENY LASÓW
- KD-S TERENY DRÓG PUBLICZNYCH KLASY EKSPRESOWEJ
- KD-Z TERENY DRÓG PUBLICZNYCH KLASY ZBIORCZEJ
- KD-D TERENY DRÓG PUBLICZNYCH KLASY DOJAZDOWEJ
- REGIONALNA TRASA ROWEROWA TRASA MIĘDZYANA
- ISTNIEJĄCA NAPOWIETRZNA LINIA ENERGETYCZNA WYSOKIEGO NAPIĘCIA
WRAZ Z PASEM TECHNOLOGICZNYM
- ISTNIEJĄCA NAPOWIETRZNA LINIA ENERGETYCZNA ŚREDNIEGO NAPIĘCIA
PROJEKTOWANA NAPOWIETRZNA LINIA ENERGETYCZNA (LINIA DWUTOROWA)
WYSOKIEGO NAPIĘCIA WRAZ Z PASEM TECHNOLOGICZNYM
- GRANICA TERENÓW POD BUDOWĘ URZĄDZEŃ FOTOWOLTAYCZNYCH
WYTWARZAJĄCYCH ENERGIĘ O MOCY ZAINSTALOWANEJ PRZEKRACZAJĄCEJ
500 KW ORAZ GRANICA ICH STREFY OCHRONNEJ
- GRANICA KORYTARZA EKOLOGICZNEGO „ODRA ŚRODKOWA-2”
- STREFA SANITARNA OD CMENTARZA
- WYMIAR W METRACH