


LEGENDA:
OBSZAR OBJĘTY PLANEM MIEJSCOWYM NR 86

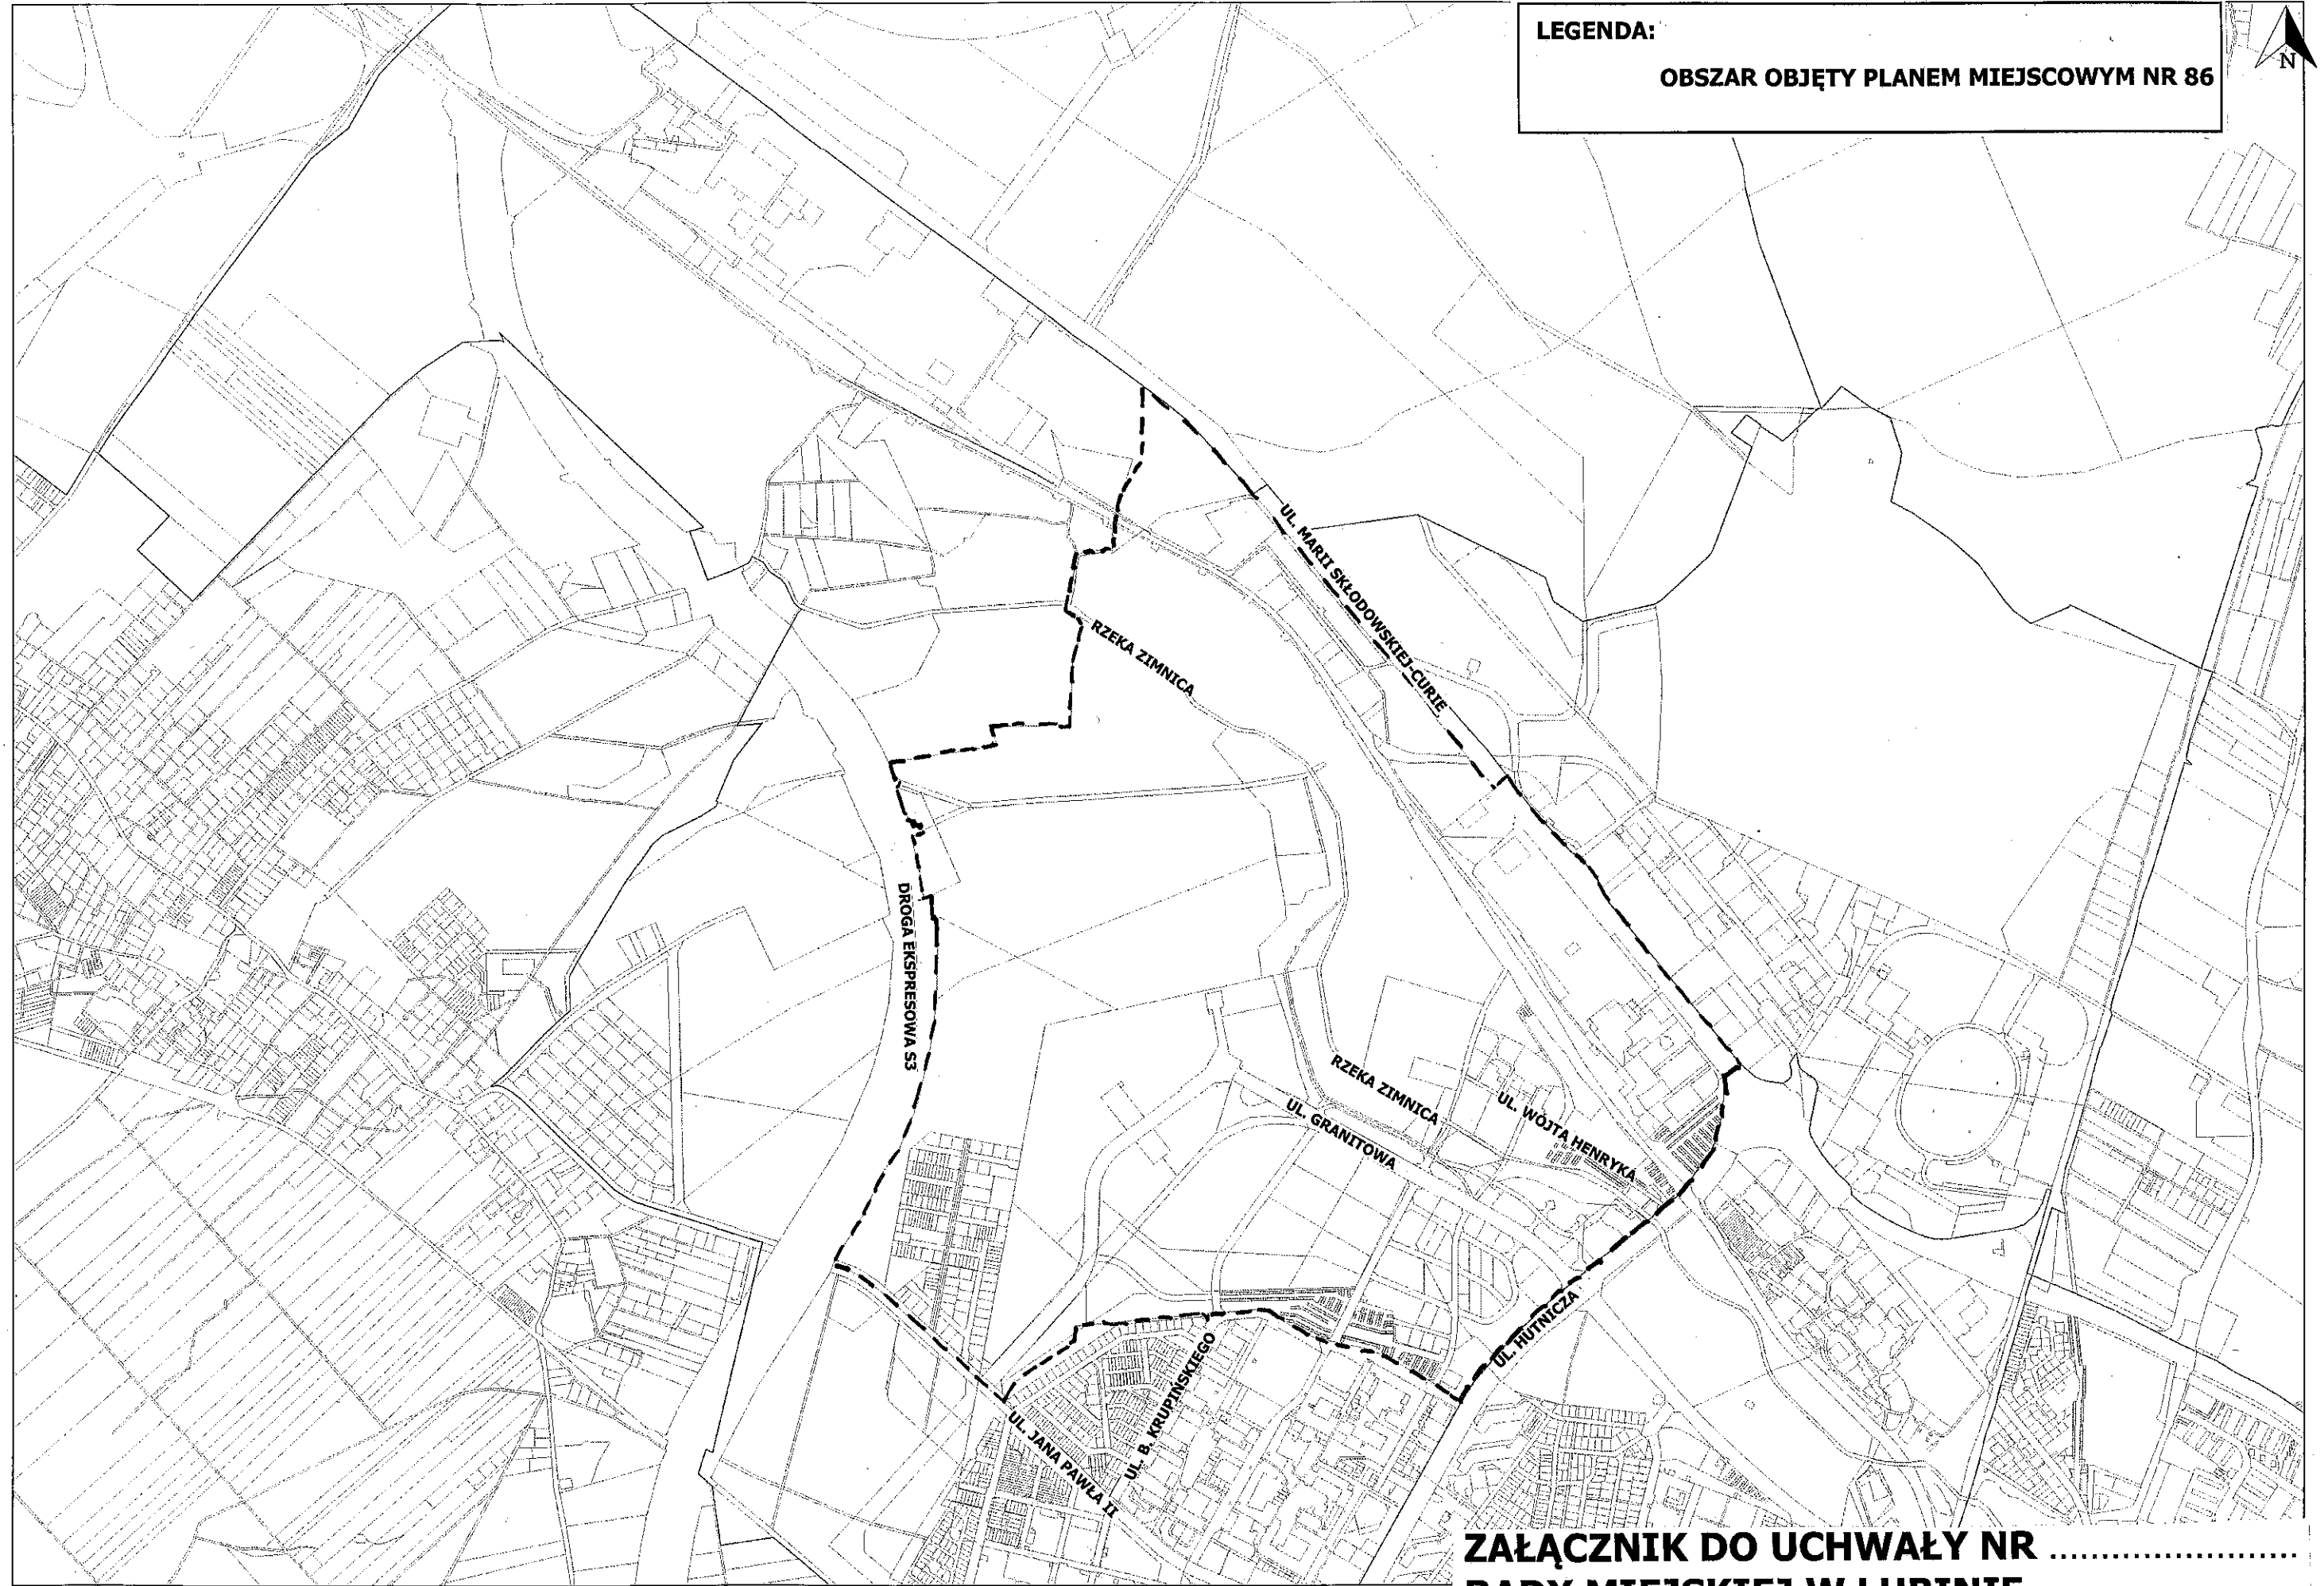

**ZAŁĄCZNIK DO UCHWAŁY NR
RADY MIEJSKIEJ W LUBINIE
Z DNIA2023R.**

