


**LEGENDA:**  
**OBSZAR OBJĘTY PLANEM MIEJSCOWYM NR 86**

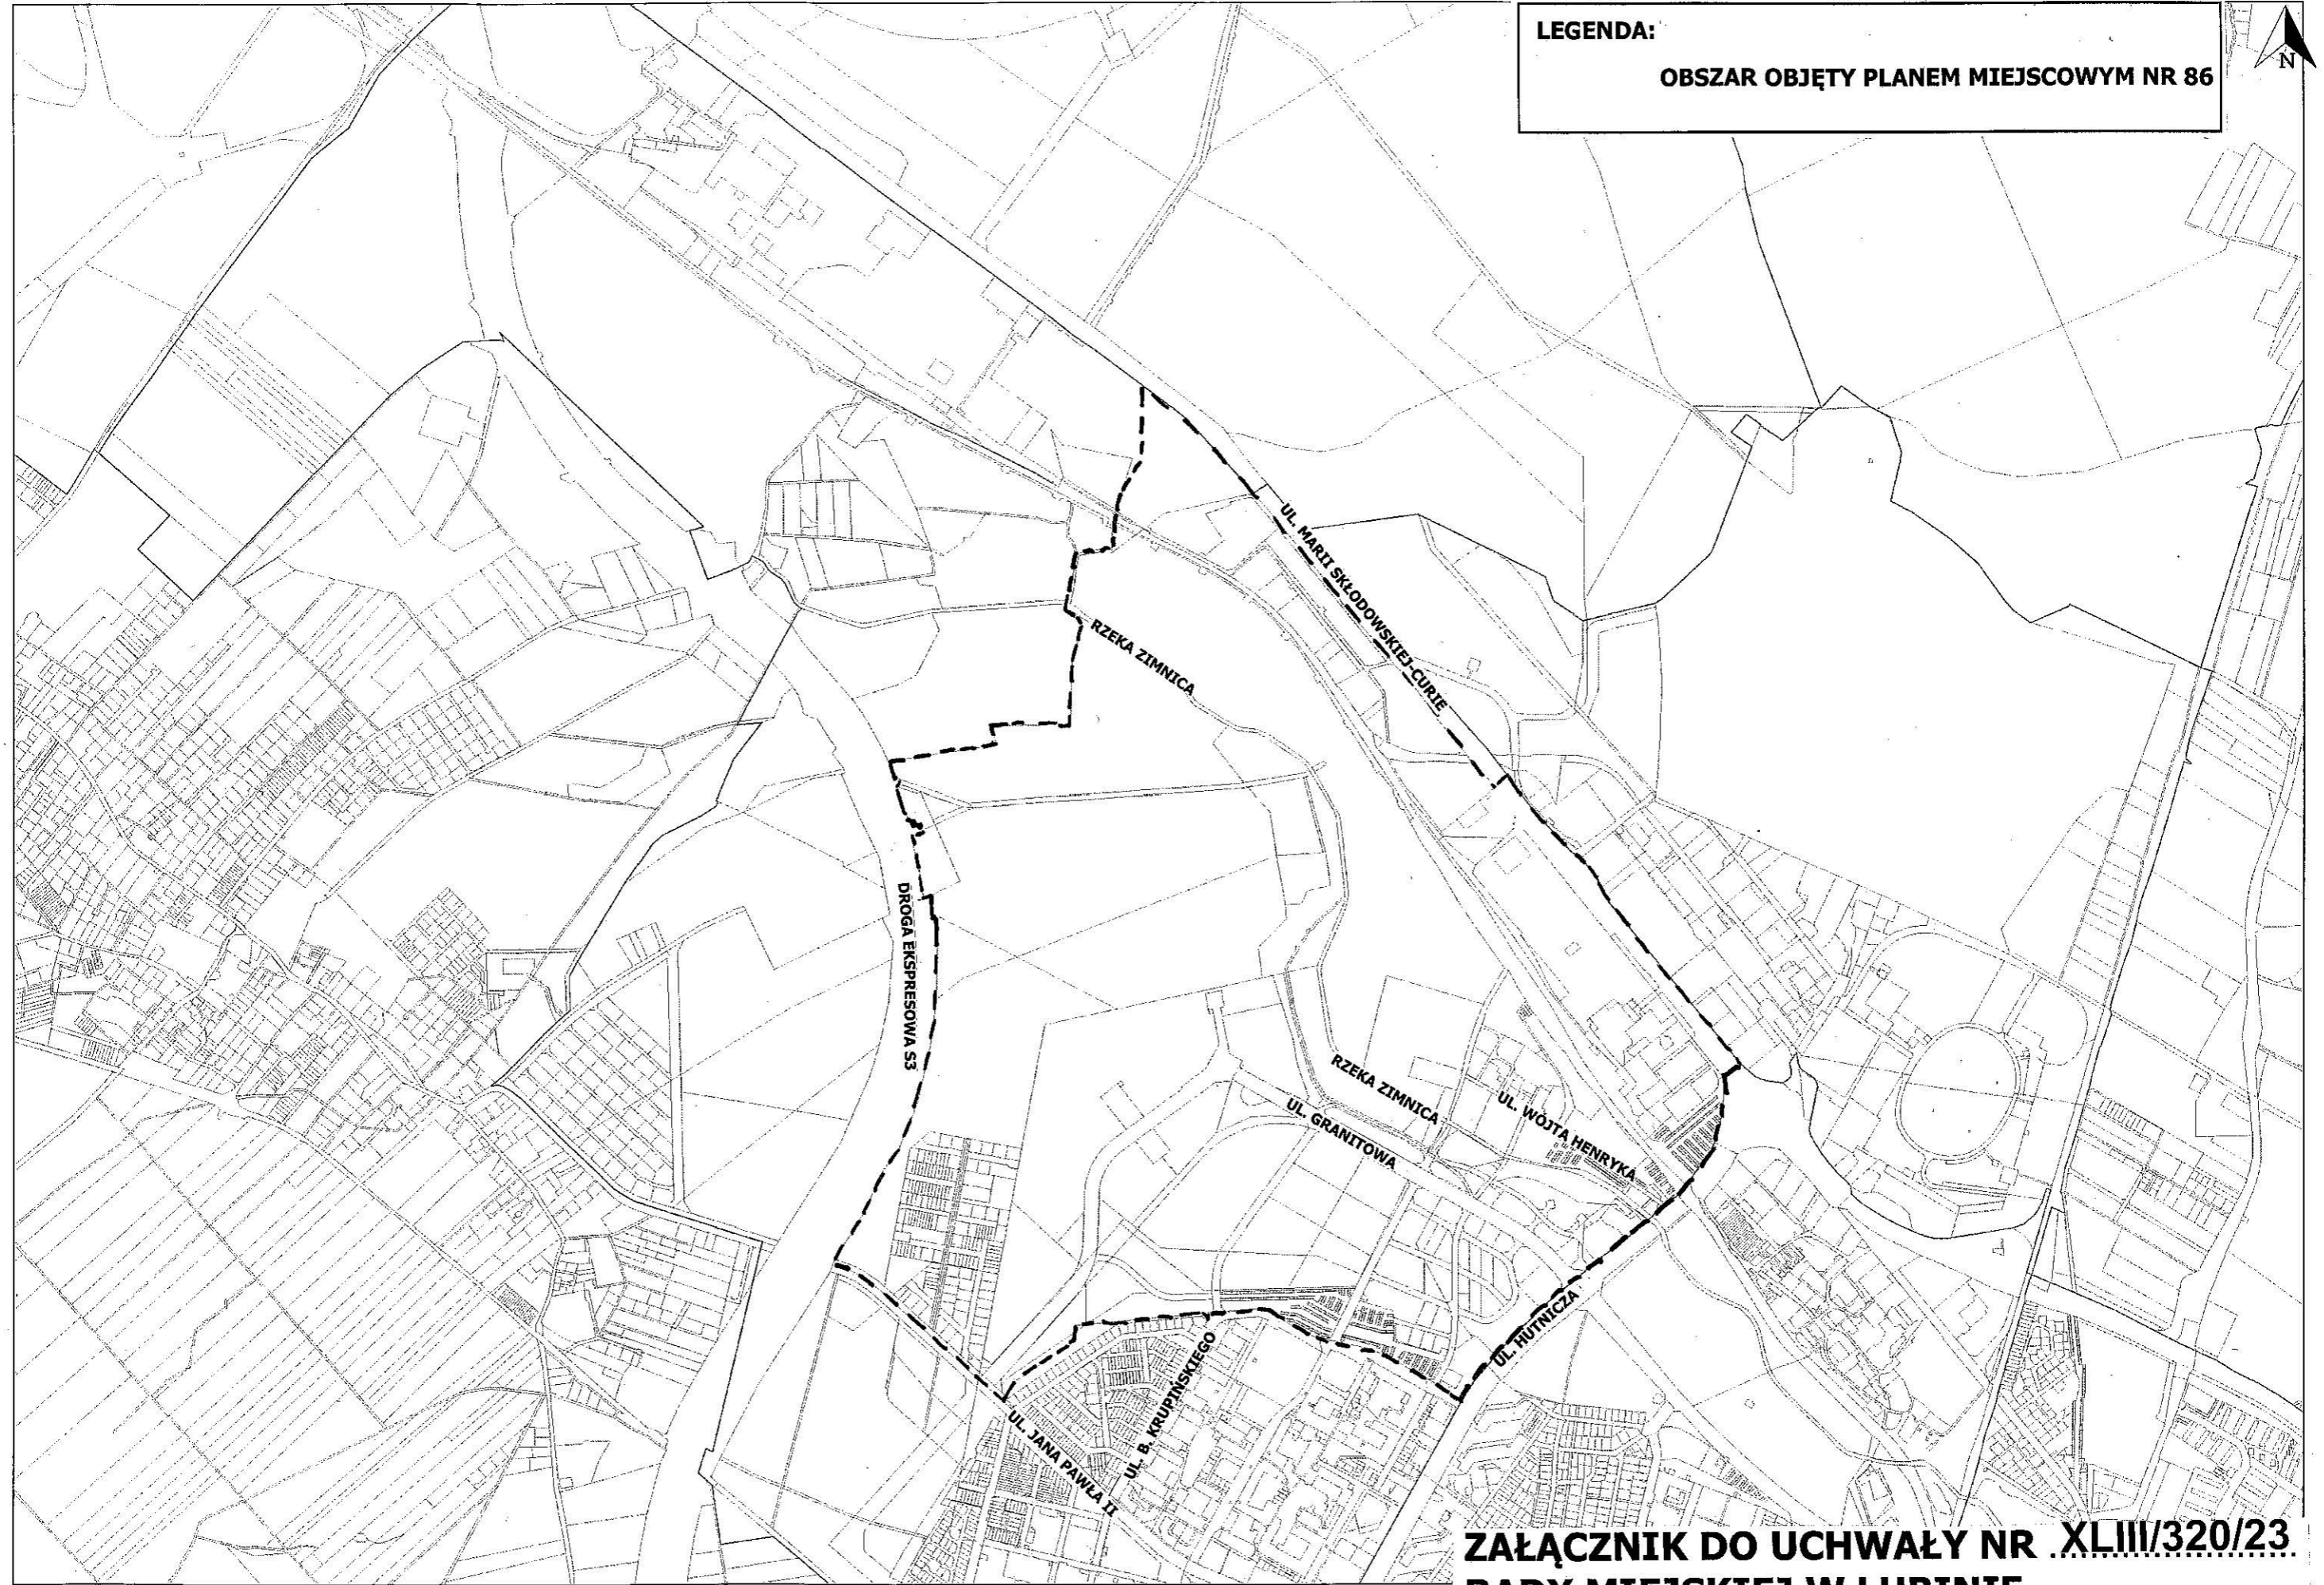

**ZAŁĄCZNIK DO UCHWAŁY NR XLIII/320/23  
RADY MIEJSKIEJ W LUBINIE  
Z DNIA 4 KWIETNIA 2023R.**