


SCHEMAT LIKWIDACJI KOLIZJI UKŁADU DROGOWEGO Z CZYNNĄ LINIĄ KOLEJOWĄ



Legenda:

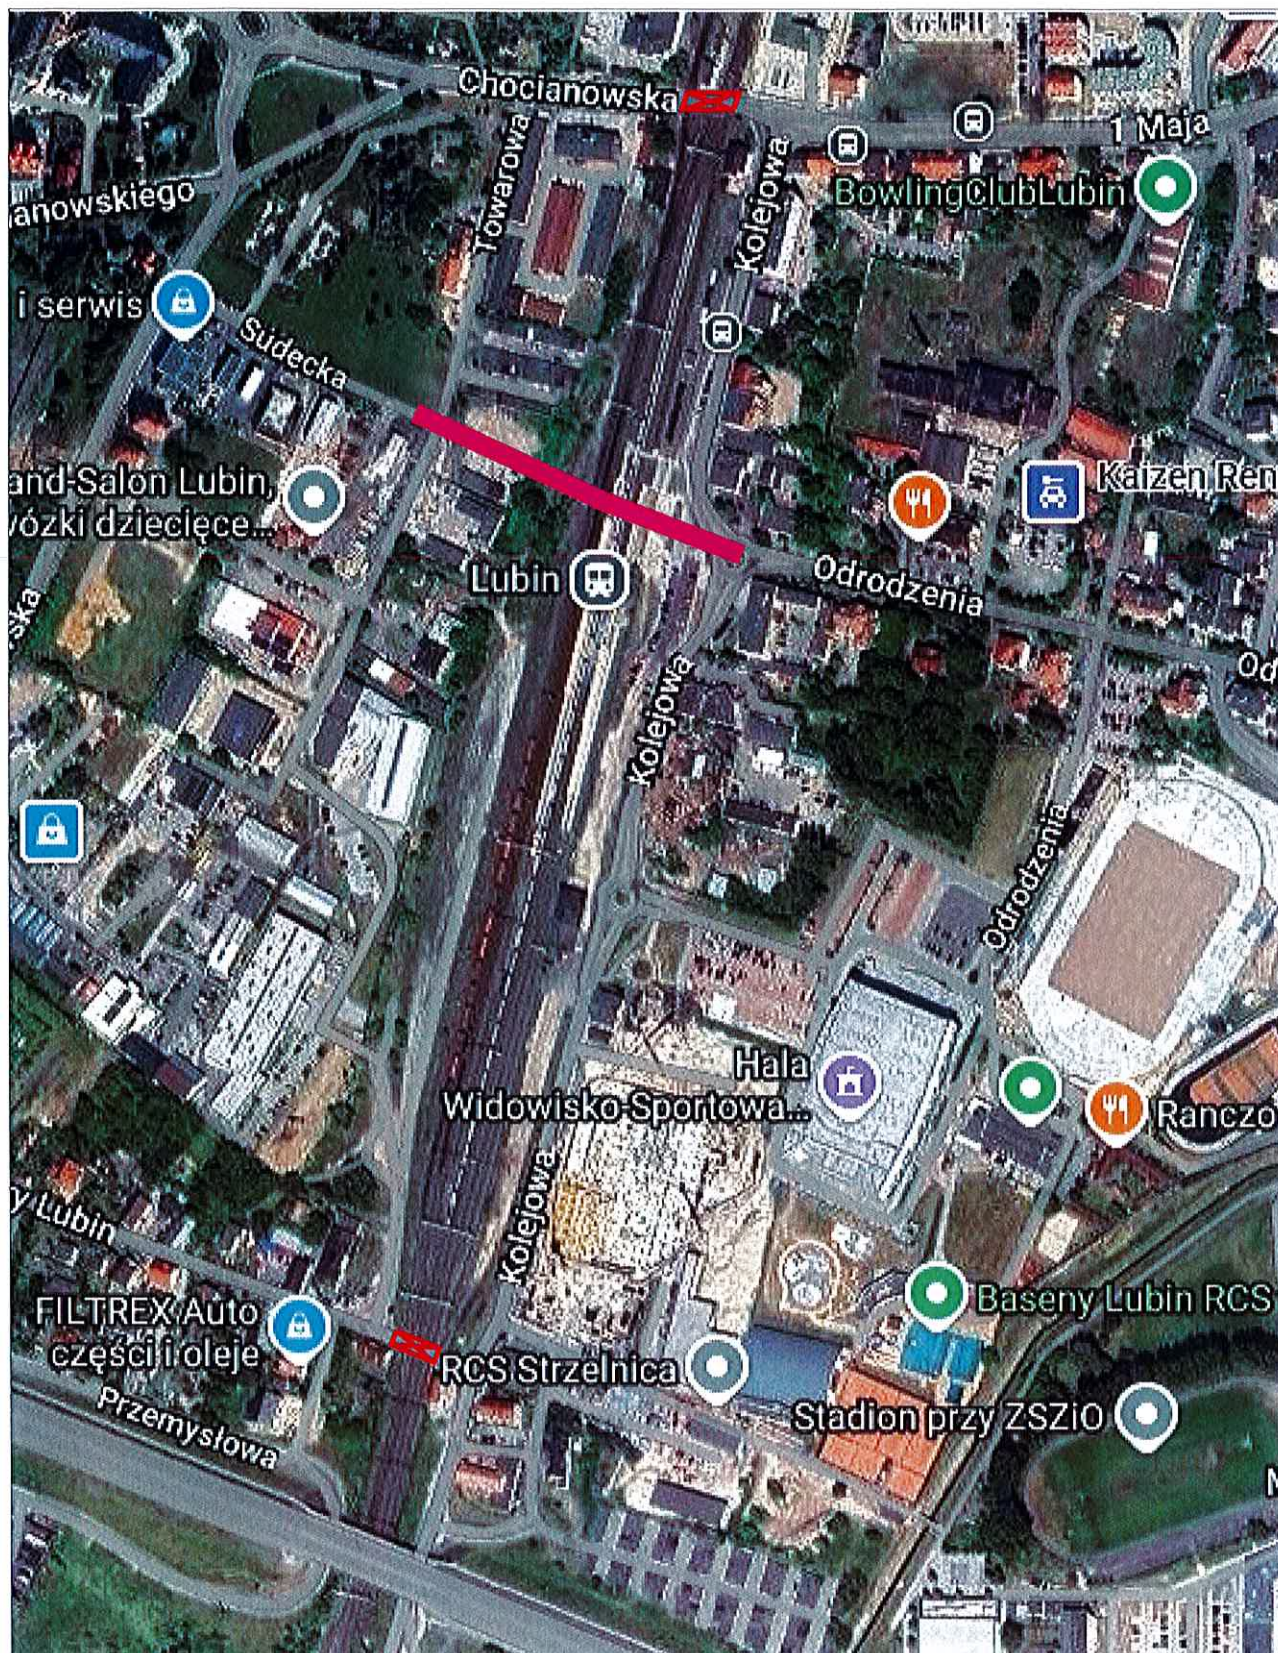

istniejące skrzyżowania drogowo - kolejowe do likwidacji



projektowany tunel pieszo-rowerowy i drogowy