



ZAŁĄCZNIK DO OŚWIADCZENIA O SAMODZIELNOŚCI LOKALU

Rzut lokalu mieszkalnego - ul. Drzymały 9/13

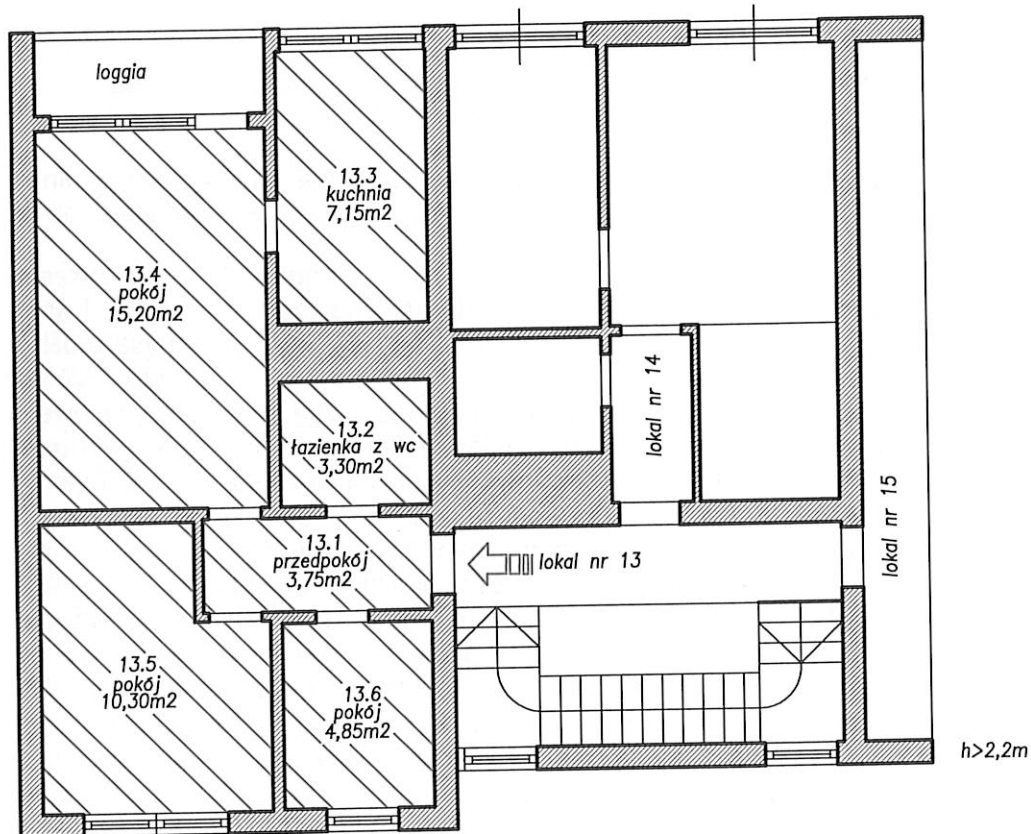

Z up. ST A R O S T Y

Niniejszy dokument stanowi załącznik Nr 2 do zaświadczenia o samodzielności lokalu z dnia 05.02.2025 r. znak DAN.705 4.2025

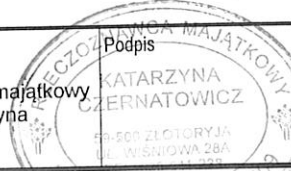ZAMAWIAJĄCY: Urząd Miejski w Lubinie ul. Kilińskiego 10, Lubin	NUMER ARKUSZA: 1/1	DATA: 20.12.2024	SKALA: 1:100
NAZWA PROJEKTU: UPROSZCZONA INWENTARYZACJA LOKALU MIESZKALNEGO	NAZWA ARKUSZA: 4 piętro 		
ADRES: ul. Drzymały 9/13 LUBIN, Nr działki 345 obręb 4	AUTOR: rzecznik majatkowy mgr inż. Katarzyna Czernatowicz  Podpis		