


ZAŁĄCZNIK DO OŚWIADCZENIA O SAMODZIELNOŚCI LOKALU

Rzut lokalu mieszkalnego - ul. Grodzka 11/13

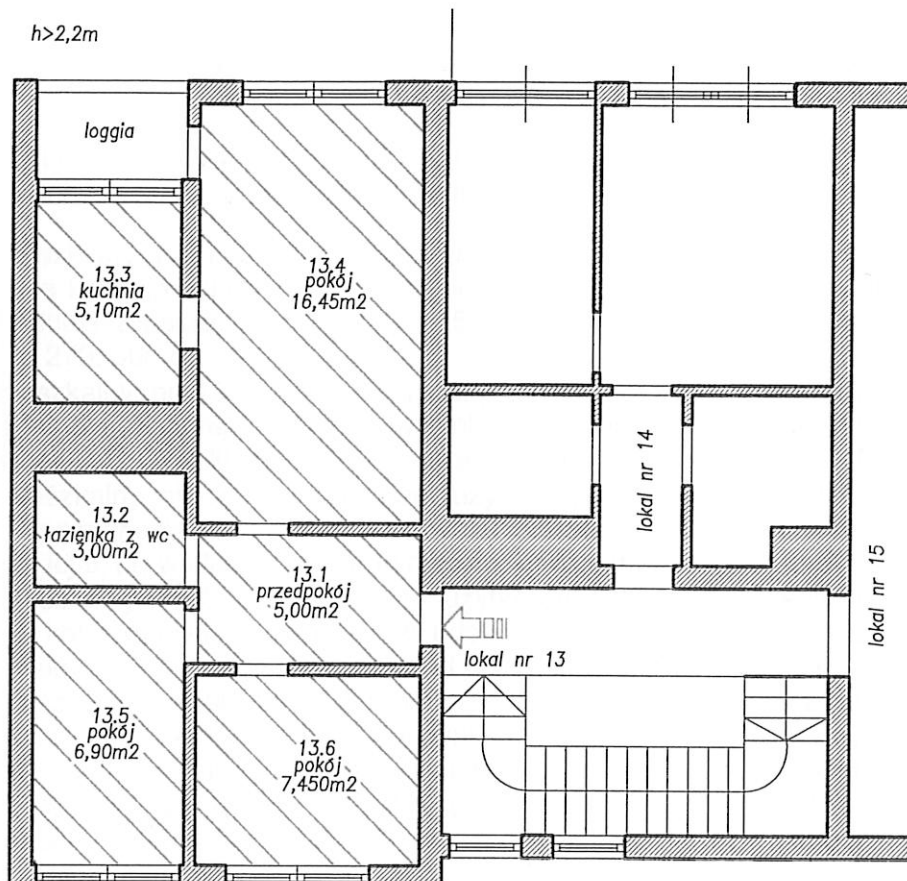

ZAMAWIAJĄCY: Urząd Miejski w Lubinie ul. Kilińskiego 10, Lubin	NUMER ARKUSZA: 1/1	DATA: 20.12.2024	SKALA: 1:100
NAZWA PROJEKTU: UPROSZCZONA INWENTARYZACJA LOKALU MIESZKALNEGO	NAZWA ARKUSZA: 4 piętro <i>K. Czernatowicz</i>		
ADRES: ul. Grodzka 11/13 LUBIN, Nr działki 50 obręb 5	AUTOR: rzecznawca majątkowy mgr inż. Katarzyna Czernatowicz <i>K. Czernatowicz</i>		