


ZAŁĄCZNIK DO OŚWIADCZENIA O SAMODZIELNOŚCI LOKALU

Rzut lokalu mieszkalnego - ul. Adama Mickiewicza 27/26

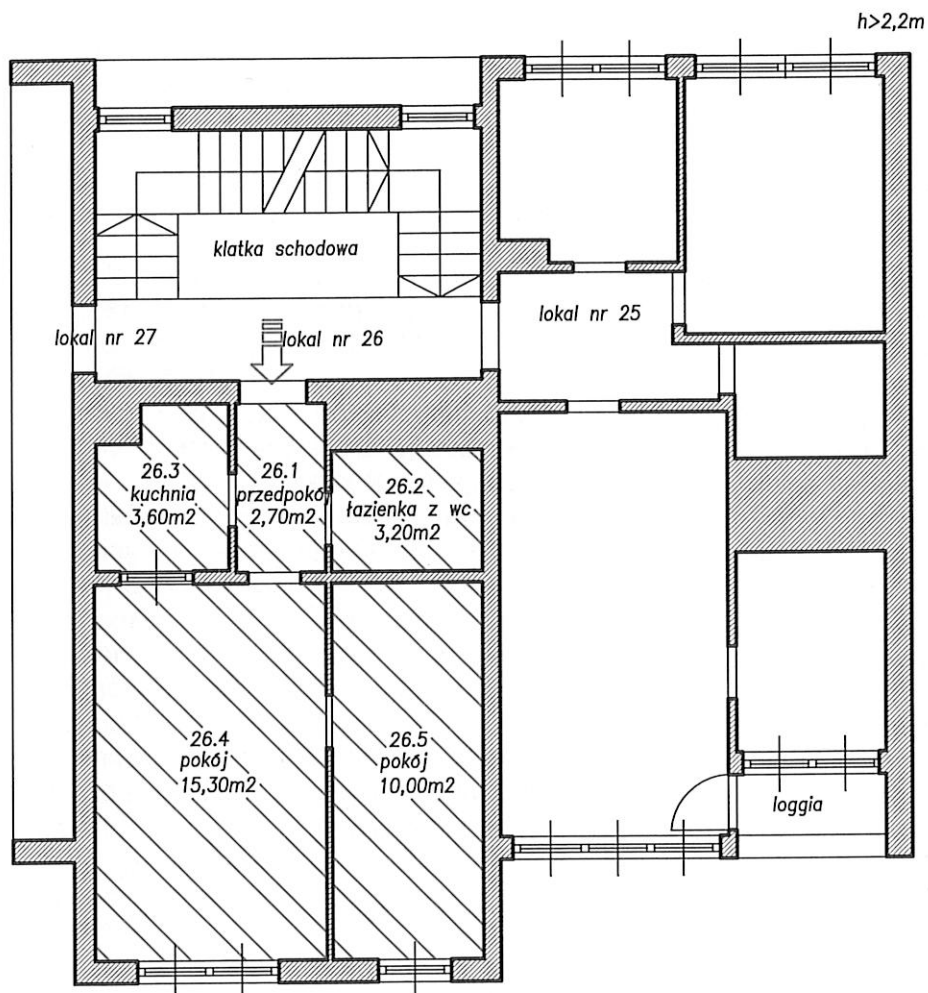

Niniejszy dokument stanowi

załącznik Nr 6

do zaświadczenia o samodzielności lokalu

z dnia 05.02.2025

znak DAN.705 4.2025

Z up. ST A R O S T Y

Magdalena Stecka

Referatu Administracji Budowlanej

ZAMAWIAJĄCY: Urząd Miejski w Lubinie ul. Kilińskiego 10, Lubin	NUMER ARKUSZA: 1/1	DATA: 20.12.2024	SKALA: 1:100
NAZWA PROJEKTU: UPROSZCZONA INWENTARYZACJA LOKALU MIESZKALNEGO	NAZWA ARKUSZA: 3 piętro		
ADRES: ul. Adama Mickiewicza 27/26 LUBIN, Nr działki 167/1 obręb 4	AUTOR: mgr inż. Katarzyna Czernatowicz 		