


ZAŁĄCZNIK DO OŚWIADCZENIA O SAMODZIELNOŚCI LOKALU

Rzut lokalu mieszkalnego - ul. Mickiewicza 57/13

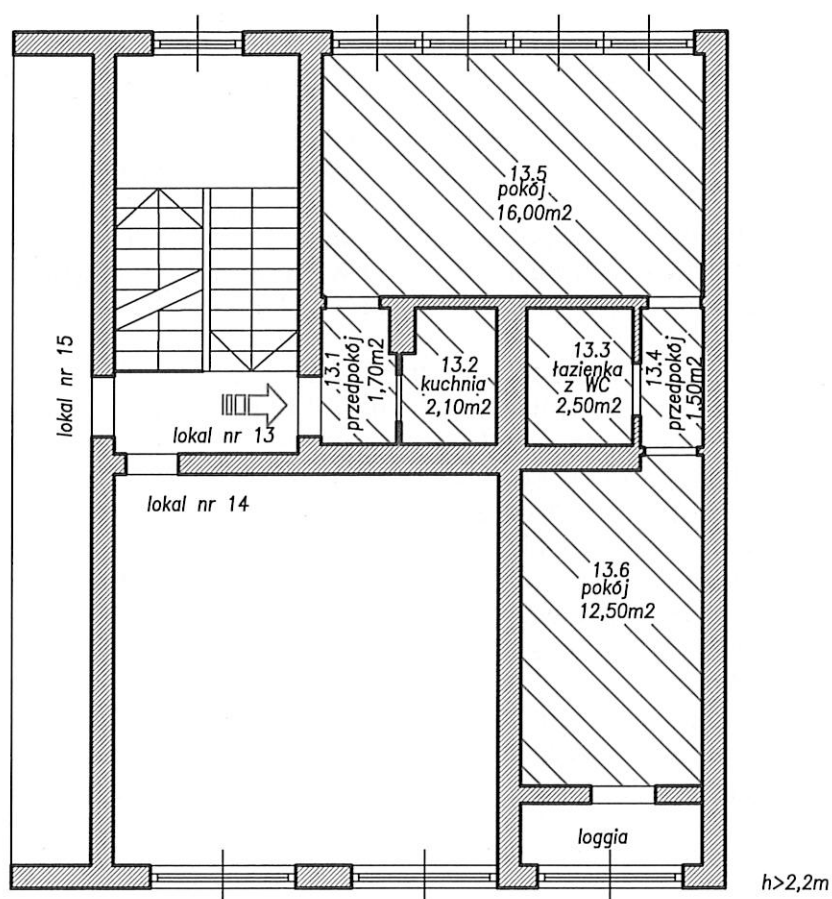

Niniejszy dokument stanowi

załącznik Nr 4

do zaświadczenia o samodzielności lokalu

z dnia 05.02.2025

znak DAN.705 4.2025

Z up. STAROSTY
Magdalena Stęcka
Referatu Administracji Budowlanej

ZAMAWIAJĄCY: Urząd Miejski w Lubinie ul. Kilińskiego 10, Lubin	NUMER ARKUSZA: 1/1	DATA: 20.12.2024	SKALA: 1:100
NAZWA PROJEKTU: UPROSZCZONA INWENTARYZACJA LOKALU MIESZKALNEGO	NAZWA ARKUSZA: 4 piętro K. C.		
ADRES: ul. Mickiewicza 57/13 LUBIN, Nr działki 221 obręb 4	AUTOR: rzecznik majątkowy mgr inż. Katarzyna Czernatowicz	Podpis: KATARZYNA CZERNATOWICZ 58-500 ZŁOTORYJA TEL. 608 111-233 (4202) URZĄDZIENIA NR 4003	