


ZAŁĄCZNIK DO OŚWIADCZENIA O SAMODZIELNOŚCI LOKALU

Rzut lokalu mieszkalnego - ul. Mickiewicza 61/8

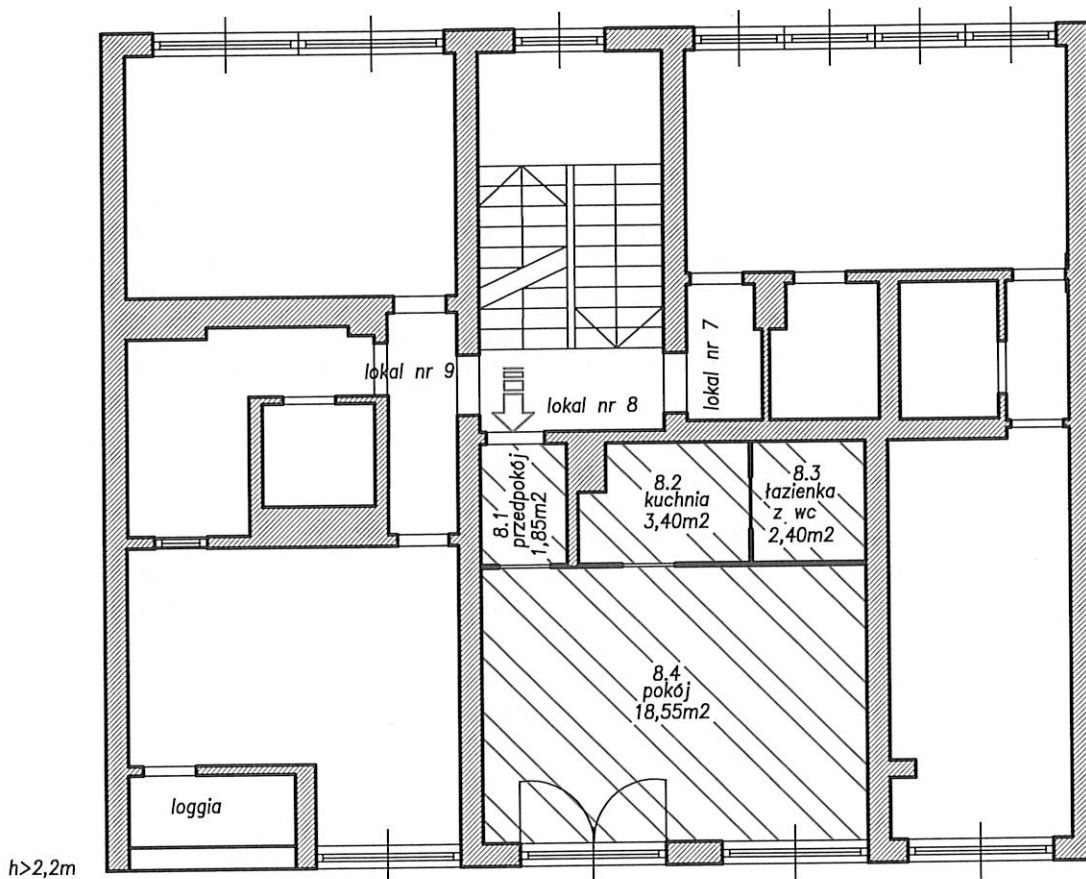

Niniejszy dokument stanowi

załącznik Nr 0

do zaświadczenia o samodzielności lokalu p. STAROSTY

z dnia 05.02.2025

znak DAN.705 4.2025

Magdalena Stecka
Referatu Administracji Budowlanej

ZAMAWIAJĄCY: Urząd Miejski w Lubinie ul. Kilińskiego 10, Lubin	NUMER ARKUSZA: 1/1	DATA: 20.12.2024	SKALA: 1:100
NAZWA PROJEKTU: UPROSZCZONA INWENTARYZACJA LOKALU MIESZKALNEGO	NAZWA ARKUSZA: 2 piętro <i>K. Czernatowicz</i>		
ADRES: ul. Mickiewicza 61/8 LUBIN, Nr działki 221 obręb 4	AUTOR: rzeczoznawca majątkowy mgr inż. Katarzyna Czernatowicz <i>K. Czernatowicz</i>		