


ZAŁĄCZNIK DO OŚWIADCZENIA O SAMODZIELNOŚCI LOKALU

Rzut lokalu mieszkalnego - ul. Mickiewicza 62/14

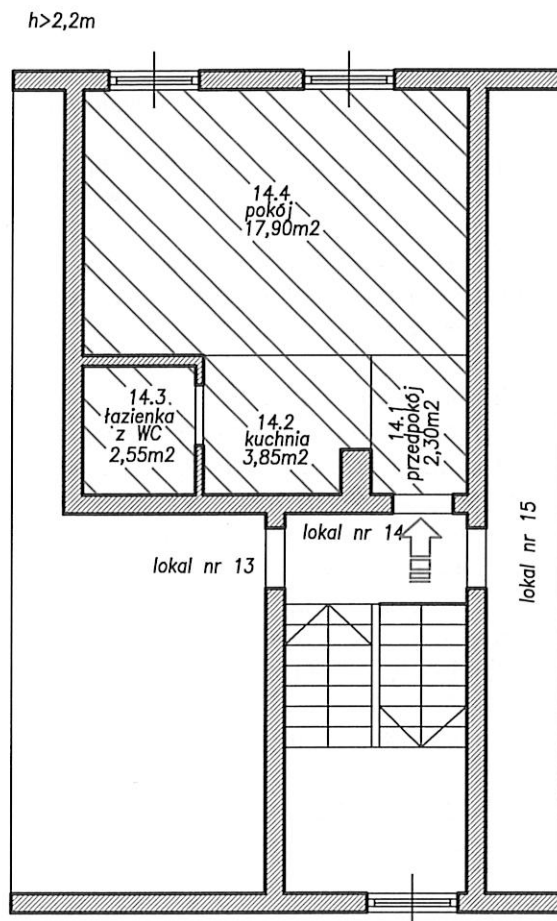

Niniejszy dokument stanowi
załącznik Nr 9
do zaświadczenia o samodzielności lokalu
z dnia 05.02.2025
znak DAN.705 4.2025

Z up. STAROSTY
Magdalena Stecka
Kierownik
Referatu Administracji Budowlanej

ZAMAWIAJĄCY: Urząd Miejski w Lubinie ul. Kilińskiego 10, Lubin	NUMER ARKUSZA: 1/1	DATA: 20.12.2024	SKALA: 1:100
NAZWA PROJEKTU: UPROSZCZONA INWENTARYZACJA LOKALU MIESZKALNEGO	NAZWA ARKUSZA: 4 piętro	K. Czernatowicz	
ADRES: ul. Mickiewicza 62/14 LUBIN, Nr działki 179 obręb 4	AUTOR: rzecznik majątkowy mgr inż. Katarzyna Czernatowicz	Podpis KATARZYNA CZERNATOWICZ 69-406 21 01 07 93 A UL. WISŁOJAWA 28A TEL. 605 311 238 60-001	