


# ZAŁĄCZNIK DO OŚWIADCZENIA O SAMODZIELNOŚCI LOKALU

Rzut lokalu mieszkalnego - ul. Adama Mickiewicza 74/17

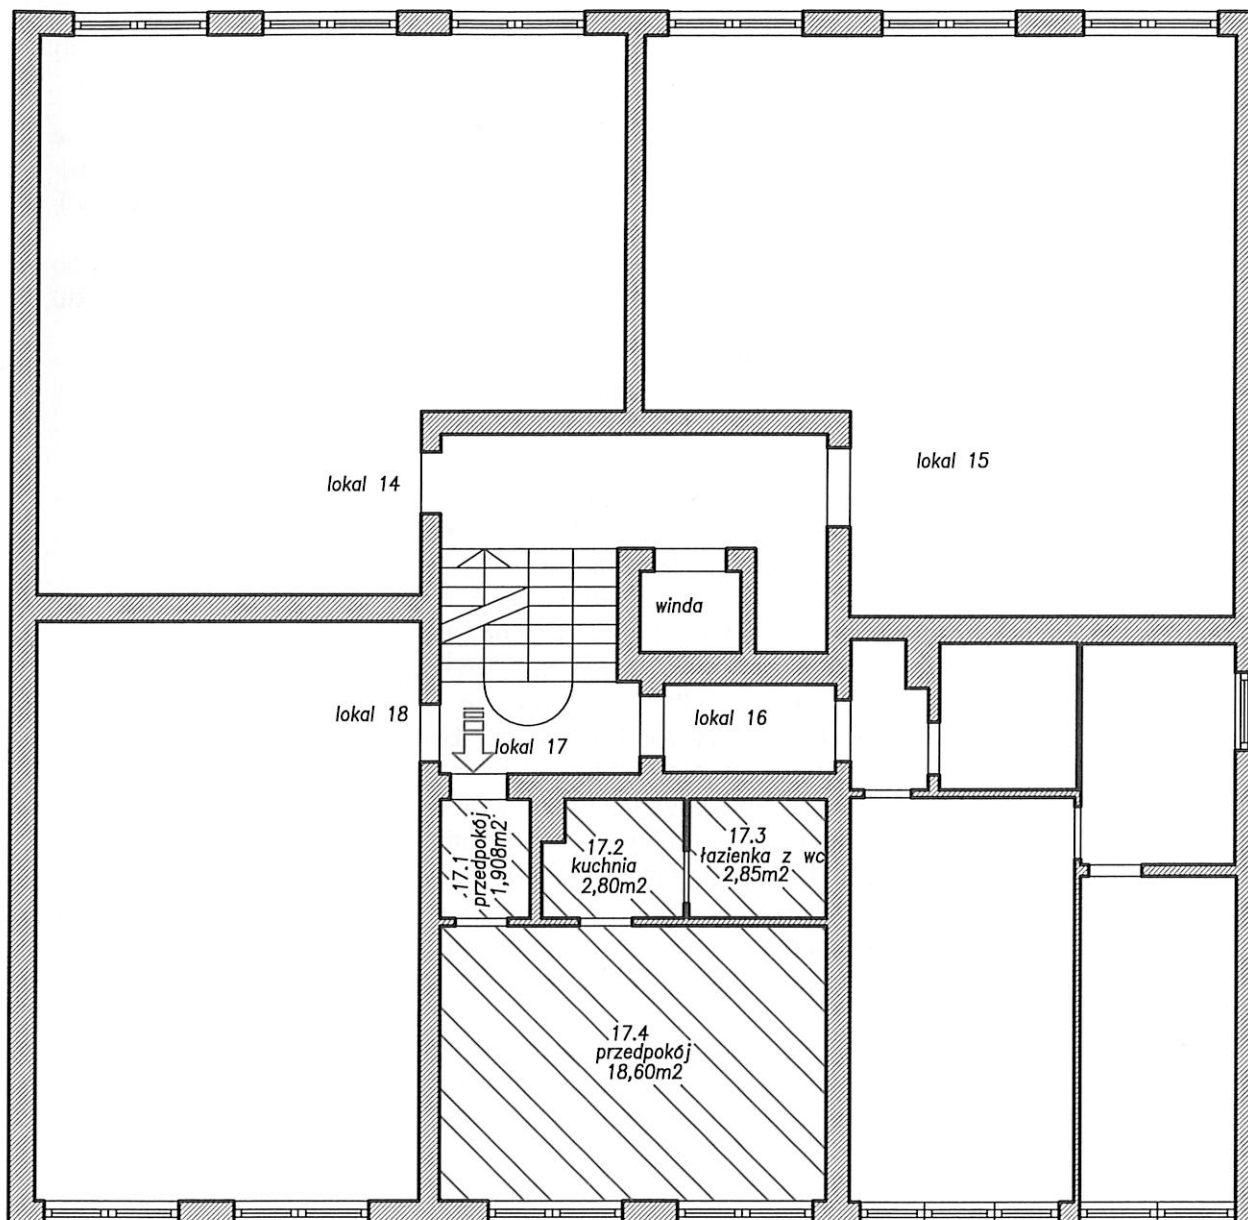

Z up. ST A R O S T Y

Magdalena Stecka

Kierownik

Referatu Administracji Budowlanej

Niniejszy dokument stanowi

załącznik Nr 10

do zaświadczenia o samodzielności lokalu

z dnia 05.02.2025r.

znak DAN.705 4.2025

|                 |                                                                   |                |                                                              |       |            |        |       |
|-----------------|-------------------------------------------------------------------|----------------|--------------------------------------------------------------|-------|------------|--------|-------|
| ZAMAWIAJĄCY:    | Urząd Miejski w Lubinie<br>ul. Kilińskiego 10, Lubin              | NUMER ARKUSZA: | 1/1                                                          | DATA: | 20.12.2024 | SKALA: | 1:100 |
| NAZWA PROJEKTU: | UPROSZCZONA<br>INWENTARYZACJA<br>LOKALU MIESZKALNEGO              | NAZWA ARKUSZA: | 2,5 piętro                                                   |       |            |        |       |
| ADRES:          | ul. Adama Mickiewicza 74/17<br>LUBIN,<br>Nr działki 177/1 obręb 4 | AUTOR:         | rzeczoznawca majątkowy<br>mgr inż. Katarzyna<br>Czernatowicz |       |            |        |       |

