


MIJSCOWY PLAN ZAGOSPODAROWANIA PRZESTRZENNEGO NR 88 MIASTA LUBINA

RYSUNEK PLANU

ZAŁĄCZNIK NR 1
DO UCHWAŁY NR
RADY MIEJSKIEJ W LUBINIE Z DNIA 2025 R.

SKALA 1:2 000

0 20 40 80 120 160 200 240
metrów

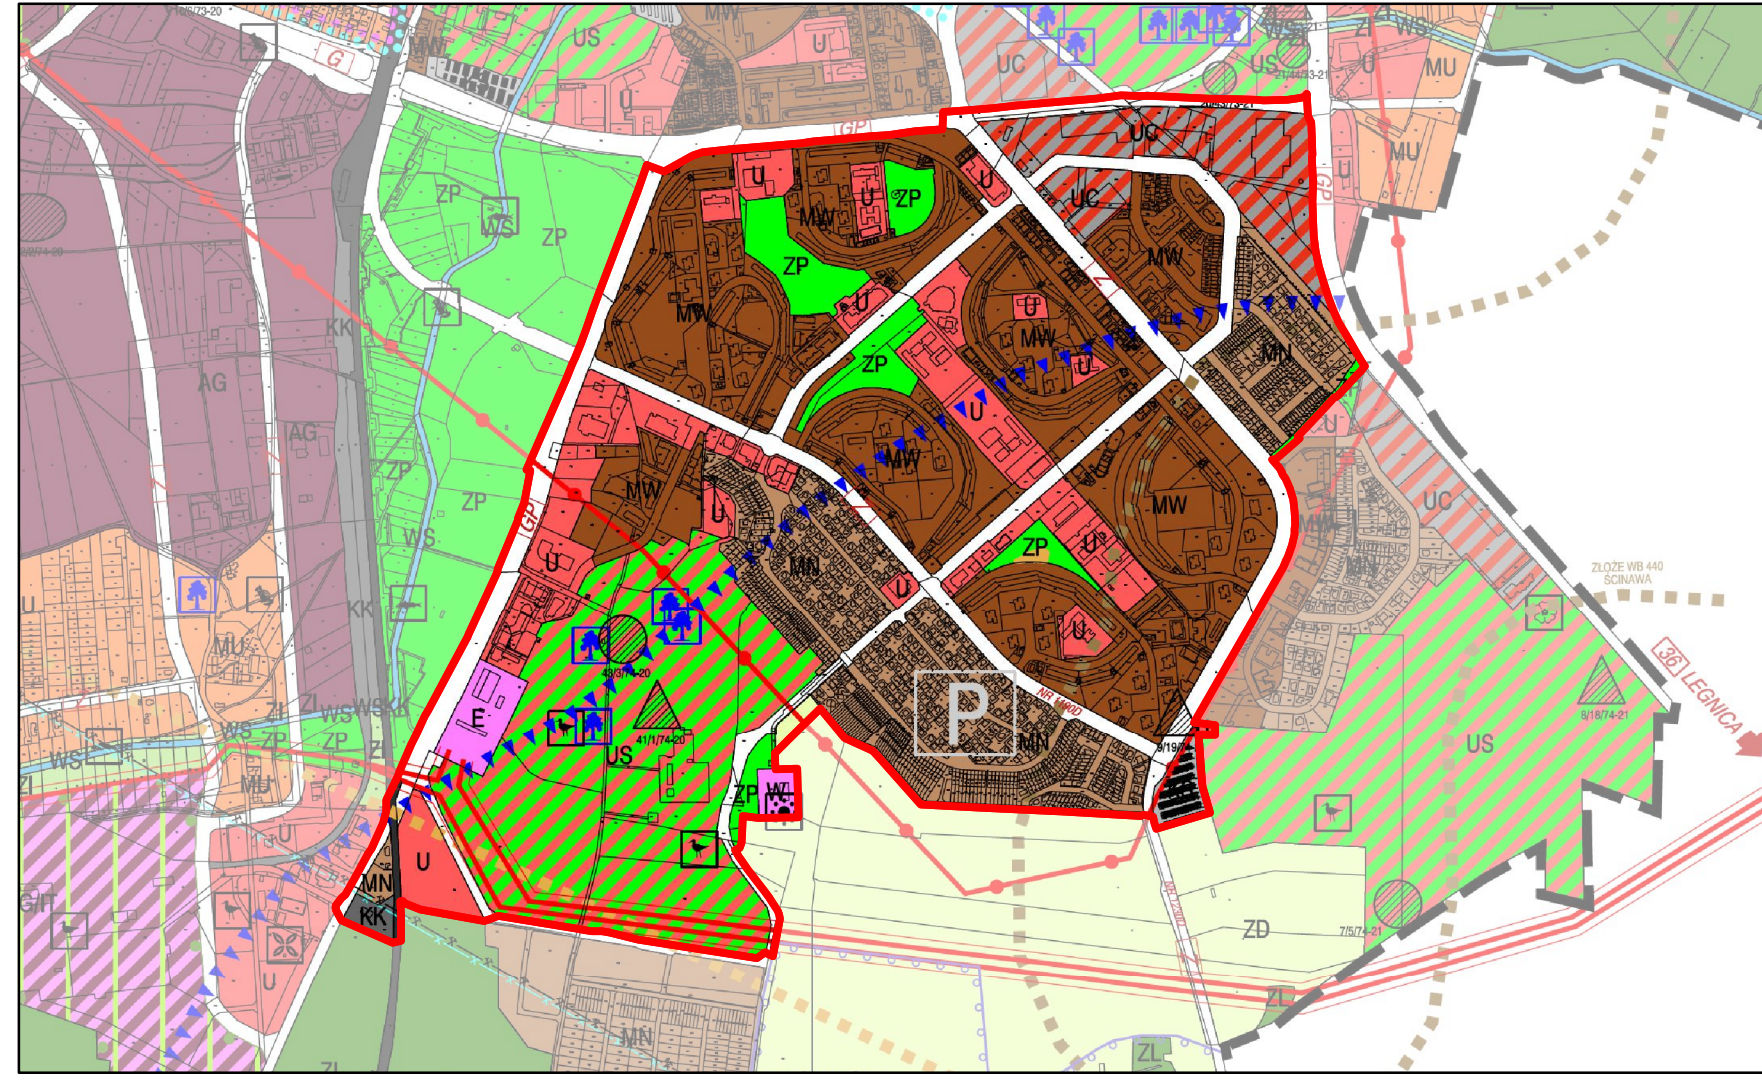

WYRYS ZE ZMIANY STUDIUM UWARUNKOWAŃ I KIERUNKÓW ZAGOSPODAROWANIA PRZESTRZENNEGO MIASTA LUBINA DLA TERENU OBJĘTEGO OPRACOWANIEM MPZP UCHWAŁA NR XXXVIII/274/22 RADY MIEJSKIEJ W LUBINIE Z DNIA 23 SIERPNI 2022 R.

OZNACZENIA STUDIUM

- GRANICA OBSZARU OBJĘTEGO PLANEM
- TEREN ZABUDOWY MIESZKANIOWEJ WIELORODZINNEJ
- TEREN ZABUDOWY MIESZKANIOWEJ JEDNORODZINNEJ
- TEREN USŁUG
- TEREN SPORTU I REKREACJI
- TEREN WIELKOPOWIERZCHNIOWYCH USŁUG
- TEREN ZIELENI URZĄDZONEJ
- TEREN KOMUNIKACJI KOLEJOWEJ / TEREN KOLEJOWY - TEREN ZAMKNIĘTY
- TEREN INFRASTRUKTURY TECHNICZNEJ - WODOCIĄGI
- TEREN INFRASTRUKTURY TECHNICZNEJ - ELEKTROENERGETYKA
- WAZNIEJSZE DRogi PUBLICZNE LOKALNE I DOJAZDOWE
- ISTNIEJĄCE POMNIKI PRZYRODY ORAZ DRZEWA O NAJWYŻSZEJ WARTOŚCI PRZYRODNICZEJ POSTULOWANE DO OCHRONY
- KORYTARZ EKOLOGICZNY "ODRA ŚRODKOWA-2"
- PUNKTY POBORU WODY PODZIEMNEJ
- GRANICE OBSZARU LZWP NR 316 LUBIN
- GRANICE UDOKUMENTOWANYCH ZŁÓŻ RUD MIEDZI
- GRANICE UDOKUMENTOWANYCH ZŁÓŻ WĘGLA BRUNATNEGO
- GRANICE UDOKUMENTOWANYCH ZŁÓŻ KRUSZYWA NATURALNEGO
- FLORA
- SSAKI
- PTAKI
- STANOWISKA ARCHEOLOGICZNE ARCHAICZNE
- STANOWISKA ARCHEOLOGICZNE ODKRYTE PO 1945R

OZNACZENIA

- GRANICA OBSZARU OBJĘTEGO PLANEM
- LINIA ROZGRANICZAJĄCA TERENY O RÓŻNYM PRZEZNACZENIU LUB RÓŻNYCH ZASADACH ZAGOSPODAROWANIA
- OBOWIĄZUJĄCA LINIA ZABUDOWY
- NIEPRZEKRACZALNA LINIA ZABUDOWY
- MNW - TERENY ZABUDOWY MIESZKANIOWEJ JEDNORODZINNEJ WOLNOSTOJĄCEJ
- MNW-MNB - TERENY ZABUDOWY MIESZKANIOWEJ JEDNORODZINNEJ WOLNOSTOJĄCEJ LUB BLIŹNACZEJ
- MNW-MNS - TERENY ZABUDOWY MIESZKANIOWEJ JEDNORODZINNEJ WOLNOSTOJĄCEJ LUB SZEREGOWEJ
- MNB-MNS - TERENY ZABUDOWY MIESZKANIOWEJ JEDNORODZINNEJ BLIŹNACZEJ LUB SZEREGOWEJ
- MNS - TERENY ZABUDOWY MIESZKANIOWEJ JEDNORODZINNEJ SZEREGOWEJ
- MW - TERENY ZABUDOWY MIESZKANIOWEJ WIELORODZINNEJ
- MN-U - TERENY ZABUDOWY MIESZKANIOWEJ JEDNORODZINNEJ LUB USŁUG
- MW-U - TERENY ZABUDOWY MIESZKANIOWEJ WIELORODZINNEJ LUB USŁUG
- U - TERENY USŁUG
- UZ - TERENY USŁUG ZDROWIA I POMOCY SPOŁECZNEJ
- UE - TERENY USŁUG EDUKACJI
- US - TERENY USŁUG SPORTU I REKREACJI
- UR - TERENY USŁUG KULTU RELIGIJNEGO
- U-KOP - TERENY USŁUG LUB TERENY PARKINGU
- UH-KOG - TERENY USŁUG HANDLU LUB TERENY OBSŁUGI PODRÓŻNYCH

- KDG - TERENY DRogi GŁÓWNEJ
- KDZ - TERENY DRogi ZBIORCZEJ
- KDL - TERENY DRogi LOKALNEJ
- KDD - TERENY DRogi DOJAZDOWEJ
- KR - TERENY KOMUNIKACJI DROGOWEJ WEWNĘTRZNEJ
- KPP - TERENY KOMUNIKACJI PIESEZJ
- KK - TERENY KOMUNIKACJI KOLEJOWEJ I SZYNOWEJ
- KDG-KK - TERENY DRogi GŁÓWNEJ RUCHU PRZYSPIESZONEGO LUB TERENY KOMUNIKACJI KOLEJOWEJ I SZYNOWEJ
- KKK - TERENY KOMUNIKACJI KOLEJOWEJ
- KOG - TERENY GARAŻU
- KOP - TERENY PARKINGU
- IE - TERENY ELEKTROENERGETYKI
- IG - TERENY GAZOWNICTWA
- IW - TERENY WODOCIĄGÓW
- IK - TERENY KANALIZACJI
- ZP - TERENY ZIELENI URZĄDZONEJ
- STANOWISKA ARCHEOLOGICZNE
- ISTNIEJĄCA NAPONIETRZNA LINIA ENERGETYCZNA WYSOKIEGO NAPIĘCIA WRAZ Z PASEM TECHNOLOGICZNYM
- GRANICA TERENU ZAMKNIĘTEGO
- STREFA SZCZEGÓLNEGO ZAGOSPODAROWANIA
- LZWP - LOKALNY ZBIORNIK WÓD PODZIEMNYCH LZWP NR 316 LUBIN
- GRANICA TERENU CHRONIONEGO DLA MIASTA LUBINA
- GRANICA OBSZARU GÓRNICZEGO "LUBIN-MALOMICE"
- GRANICA TERENU GÓRNICZEGO "LUBIN-MALOMICE"
- GRANICA UDOKUMENTOWANYCH ZŁÓŻ WĘGLA BRUNATNEGO
- GRANICA UDOKUMENTOWANYCH ZŁÓŻ RUD MIEDZI
- ISTNIEJĄCE POMNIKI PRZYRODY ORAZ DRZEWA O NAJWYŻSZEJ WARTOŚCI PRZYRODNICZEJ POSTULOWANE DO OCHRONY
- STANOWISKO CHRONIONYCH PTAKÓW
- PUNKT POBORU WODY PODZIEMNEJ
- MIĘDZYNARODOWY SZLAK ROWEROWY - WARIANT REGIONALNEJ TRASY ROWEROWEJ
- WYMIAR W METRACH