MIEJSCOWY PLAN ZAGOSPODAROWANIA PRZESTRZENNEGO MIASTA LUBINA NR 90

RYSUNEK PLANU

ZAŁĄCZNIK NR 1
DO UCHWAŁY NR ..... RADY MIEJSKIEJ W LUBINIE Z NIA ..... 2026 R.

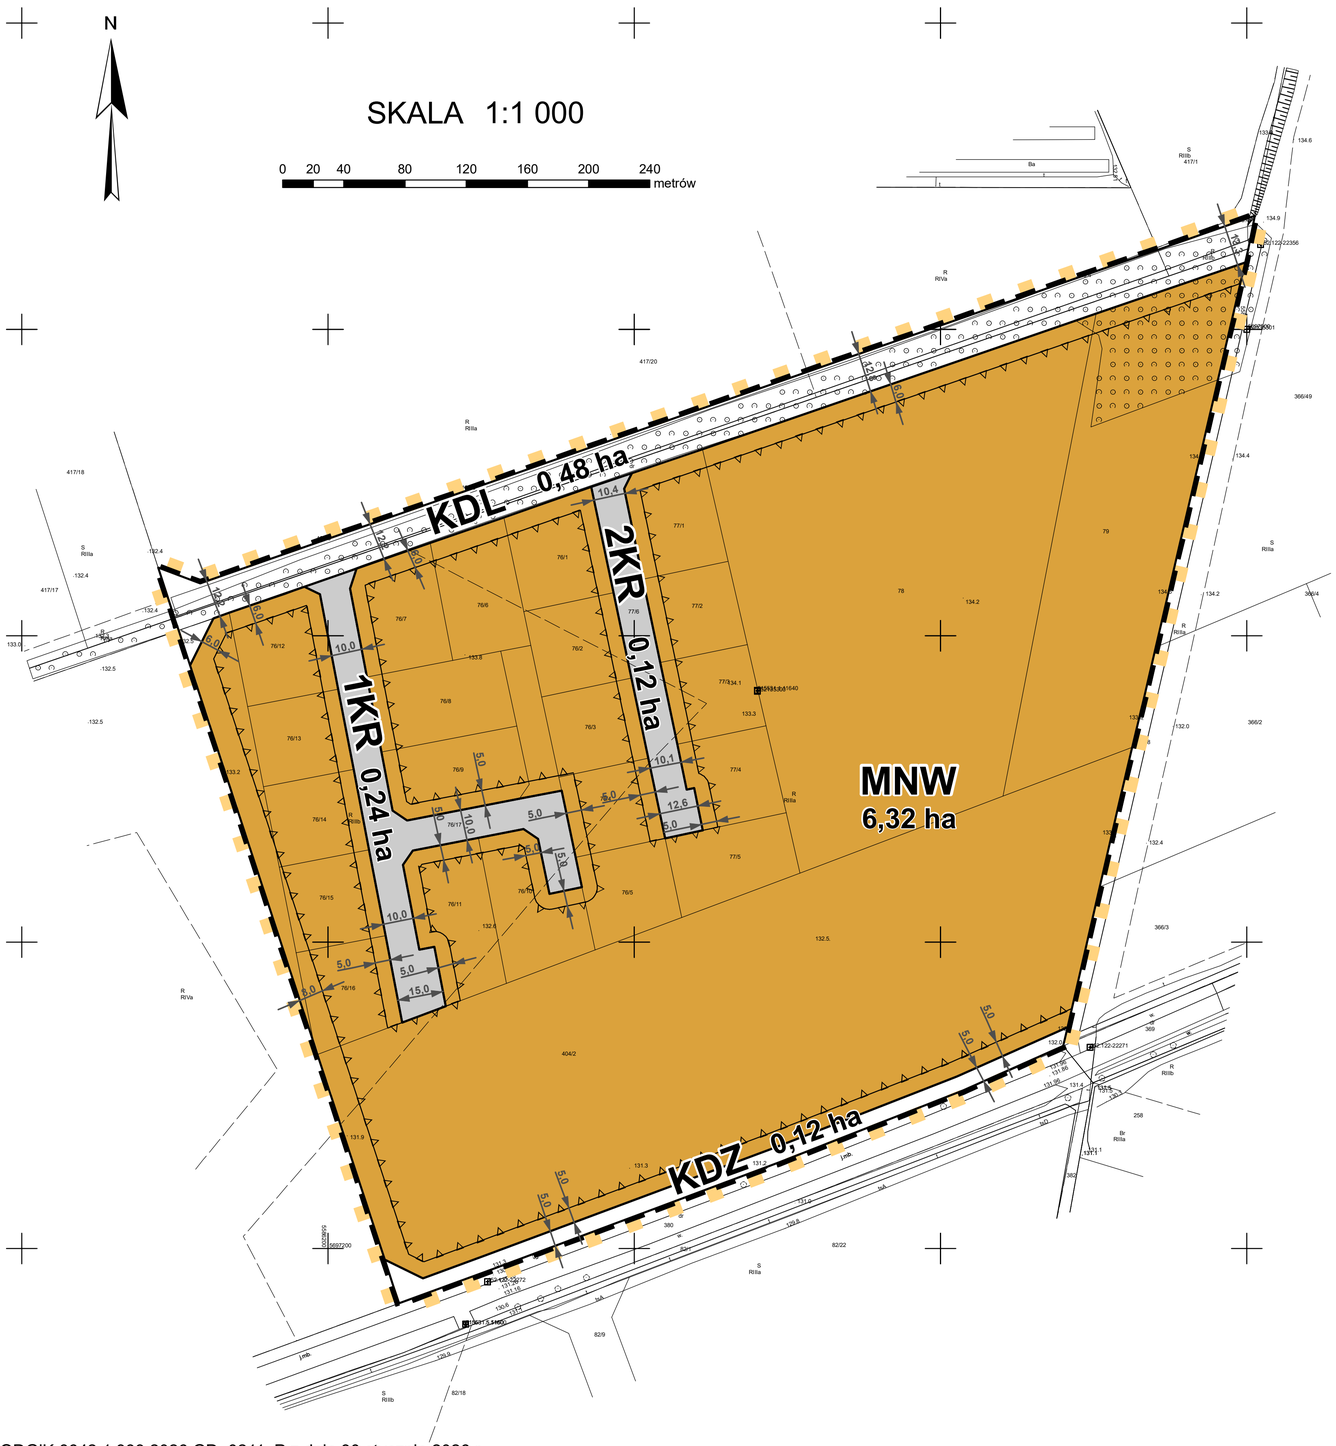

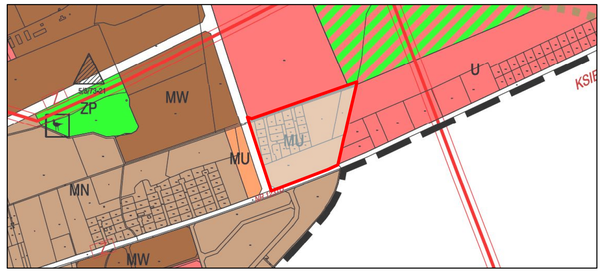

WYRYS ZE ZMIANY STUDIUM UWARUNKOWAŃ I KIERUNKÓW ZAGOSPODAROWANIA PRZESTRZENNEGO MIASTA LUBINA DLA TERENU OBJĘTEGO OPRACOWANIEM MPZP UCHWAŁA NR XXXVIII/274/22 RADY MIEJSKIEJ W LUBINIE Z DNIA 23 SIERPNIA 2022 R.

OZNACZENIA STUDIUM

GRANICA OBSZARU OBJĘTEGO PLANEM

ISTNIEJĄCE I PROJEKTOWANE TERENY DO ZAINWESTOWANIA

- MU — TEREN ZABUDOWY MIESZKANIOWO - USŁUGOWEJ
- U — TEREN USŁUG
- US — TEREN SPORTU I REKREACJI

OZNACZENIA

- GRANICA OBSZARU OBJĘTEGO PLANEM
- LINIA ROZGRANICZAJĄCA TERENY O RÓŻNYM PRZEZNACZENIU LUB RÓŻNYCH ZASADACH ZAGOSPODAROWANIA
- NIEPRZEKRACZALNA LINIA ZABUDOWY
- MNW — TEREN ZABUDOWY MIESZKANIOWEJ JEDNORODZINNEJ WOLNOSTOJĄCEJ
- KDZ — TEREN DROGI ZBIORCZEJ
- KDL — TEREN DROGI LOKALNEJ
- KR — TEREN KOMUNIKACJI DROGOWEJ WEWNĘTRZNEJ
- OBSZAR WYSTĘPOWANIA UDOKUMENTOWANYCH ZŁÓŻ RUD MIEDZI - ZŁOŻE "LUBIN - MAŁOMICE" RM 22
- 8,0 — WYMIAR W METRACH

Licencja nr PODGiK.6642.1.333.2026.GD_0211_P z dnia 30 stycznia 2026 r.
Mapa zasadnicza w postaci wektorowej w skali 1:1000
Państwowy Układ Współrzędnych Geodezyjnych PL-2000 (5)